

GRUNDRISS
MÖBLIERUNGSVORSCHLAG


VORBEHALTLICH TECHNISCHER UND
KONSTRUKTIVER ÄNDERUNGEN

LEGENDE:	
VR	Vorraum
AR	Abstellraum
WNFL	Wohnutzfläche
D	Drehflügel
DK	Drehklappflügel
FIX	Fixverglasung
PH	Parapethöhe
FOK	Fußbodenoberkante

ÄNDERUNGEN VORBEHALTEN!


Vorbehaltlich technischer und konstruktiver Änderungen, sofern dem Mieter zumutbar, insbesondere weil sie geringfügig und sachlich gerechtfertigt sind.

Unverbindliche Plankopie, Änderungen während der Bauausführung vorbehalten! Hinsichtlich der Boden- und Wandbeläge, sowie Elektro-, Sanitär- und sonstigen Ausstattung gilt ausschließlich die jeweils aktuelle Bau- und Ausstattungsbeschreibung.
Sonstige Einrichtungsgegenstände (strichlierte Darstellung) dienen nur der Veranschaulichung und werden nicht geliefert.
Koten sind nicht für die Bestellung von Einbaumögein verwendbar > Naturmaße erforderlich!
Einbaumöbel nicht an die Außenwände stellen! Gefahr von Schimmelbildung! (10cm entfernt aufstellen)
Alle Quadratmeterangaben sind nach Rohbaumassen berechnet.
Die Wohnungs- und Raumgrößen sind „ca.-Angaben“ und können sich aufgrund der Ausführungs- und Detailplanung ändern.

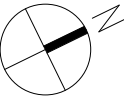

0m 1m 2m 3m 4m 5m

Maßstab: 1:100

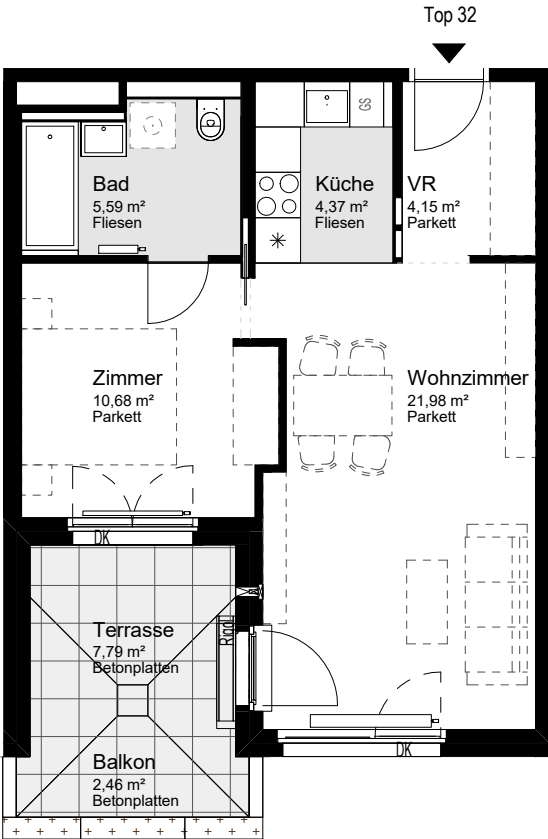


Willkommen daheim.

WOHNHAUSANLAGE
Schichtgründe 3B
Hans-Czermak-Gasse 10,12,14,16
Erna-Musik-Gasse 2/1, 2/2, 2/3
1210 Wien

ERNA-MUSIK-GASSE 2/2
4.OBERGESCHOSS
TOP 32

WFL	46,77 m²
LOGGIA	0,00 m²
GESAMTFLÄCHE	46,77 m²
BALKON	2,46 m²
TERRASSE	7,79 m²
MIETERGARTEN	0,00 m²
EINLAGERUNGSRAUM	3,76 m²

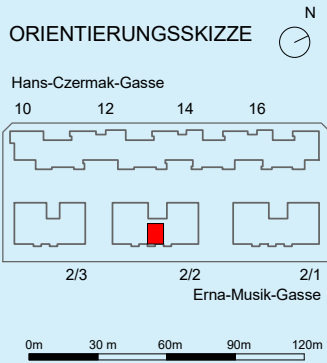

Stand 23.10.2019