




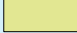
Willkommen daheim.


WOHNHAUSANLAGE

Hans-Czermak-Gasse
10, 12, 14, 16
Erna-Musik-Gasse 2/1, 2/2, 2/3
1210 Wien

ÜBERSICHT:

GESAMT - LAGEPLAN

-  Wohnungen
-  Wohnungen
-  Fahrradraum
-  Kiwa
-  Müllraum
-  Kleinkinderspielplatz
-  Kinder- und Jugendspielplatz
-  Eigengarten

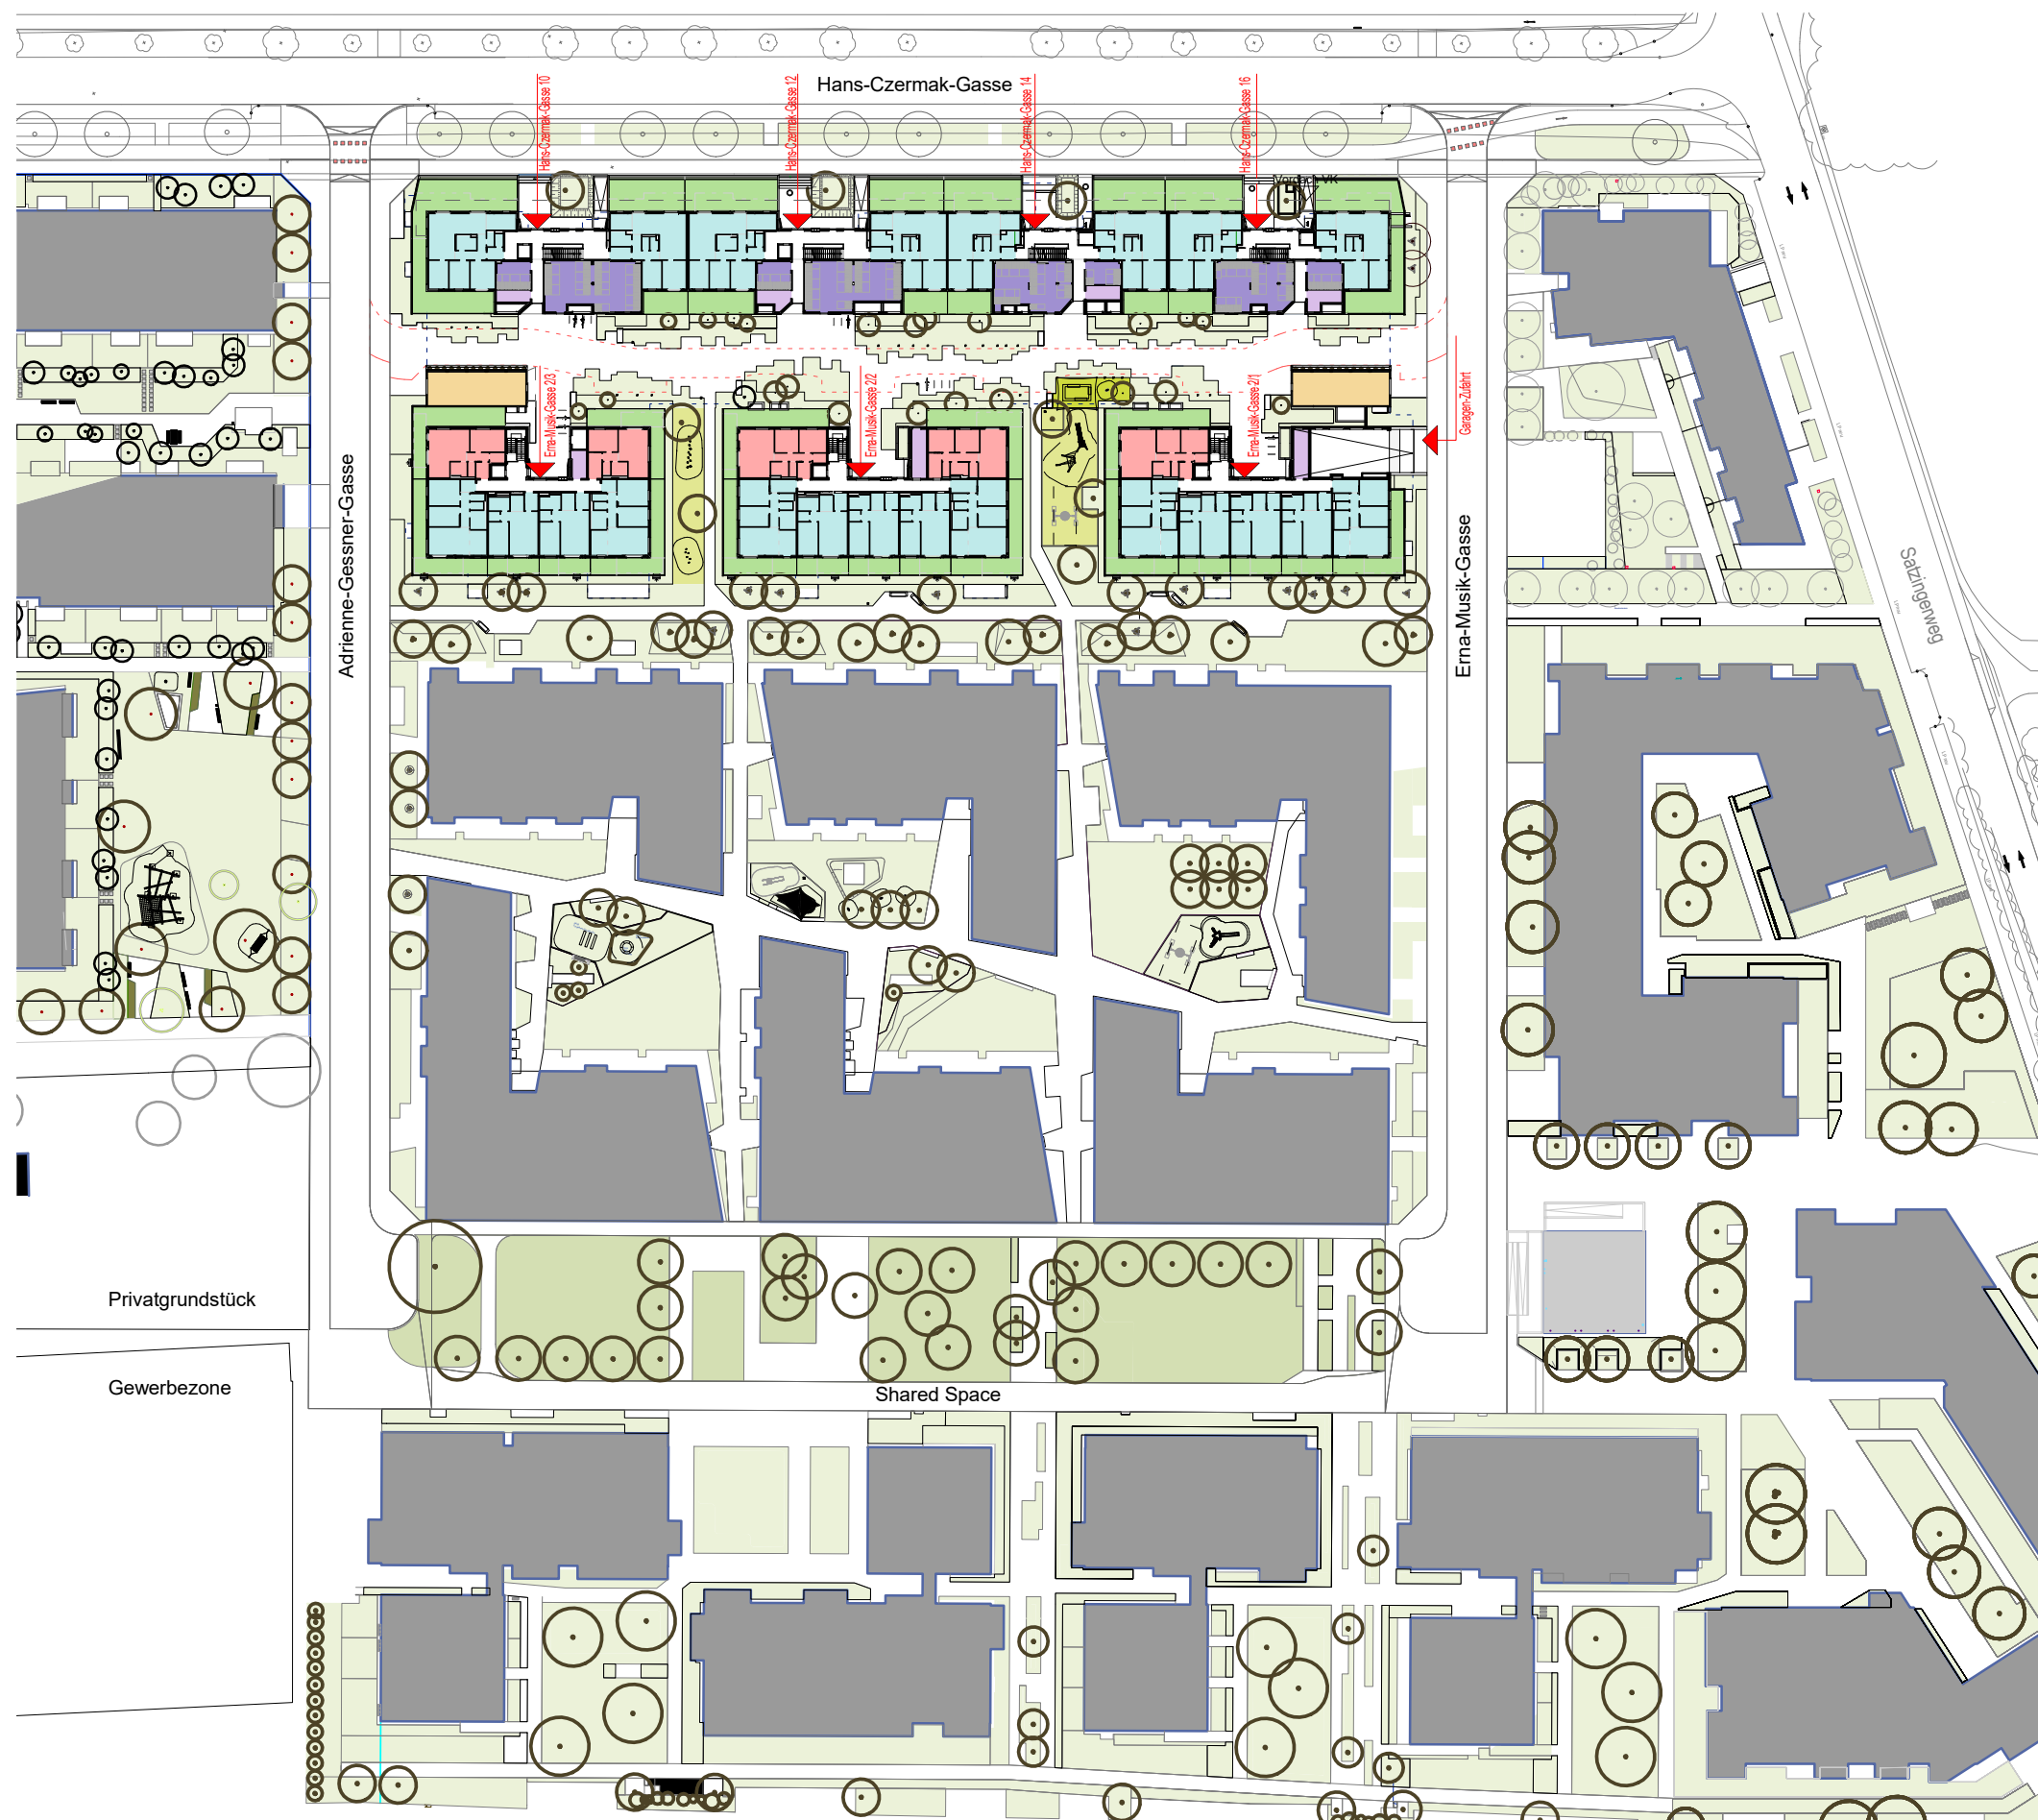

0m 20m 40m 60m

Maßstab: 1:1000

Stand 23.10.2019






Willkommen daheim.


WOHNHAUSANLAGE

Hans-Czermak-Gasse
10, 12, 14, 16
Erna-Musik-Gasse 2/1, 2/2, 2/3
1210 Wien

ÜBERSICHT:

ERDGESCHOSS

-  Wohnungen
-  Wohnungen
-  Fahrradraum
-  Kiwa
-  Müllraum
-  Kleinkinderspielplatz
-  Kinder- und Jugendspielplatz
-  Eigengarten

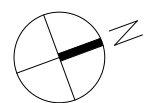

0m 10m 20m 30m

Maßstab: 1:500

Stand 23.10.2019


Willkommen daheim.


WOHNHAUSANLAGE


Hans-Czermak-Gasse
10, 12, 14, 16
Erna-Musik-Gasse 2/1, 2/2, 2/3
1210 Wien

ÜBERSICHT:

1.OBERGESCHOSS

 Wohnungen

 Wohnungen

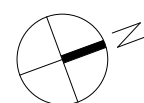

0m 10m 20m 30m

Maßstab: 1:500

Stand 23.10.2019



Willkommen daheim.


WOHNHAUSANLAGE

Hans-Czermak-Gasse
10, 12, 14, 16
Erna-Musik-Gasse 2/1, 2/2, 2/3
1210 Wien

ÜBERSICHT:

2.OBERGESCHOSS

-  Wohnungen
-  Wohnungen

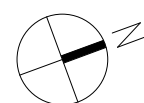

0m 10m 20m 30m

Maßstab: 1:500

Stand 23.10.2019



Willkommen daheim.



WOHNHAUSANLAGE

Hans-Czermak-Gasse
10, 12, 14, 16
Erna-Musik-Gasse 2/1, 2/2, 2/3
1210 Wien

ÜBERSICHT:

3.OBERGESCHOSS

-  Wohnungen
-  Wohnungen

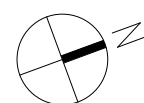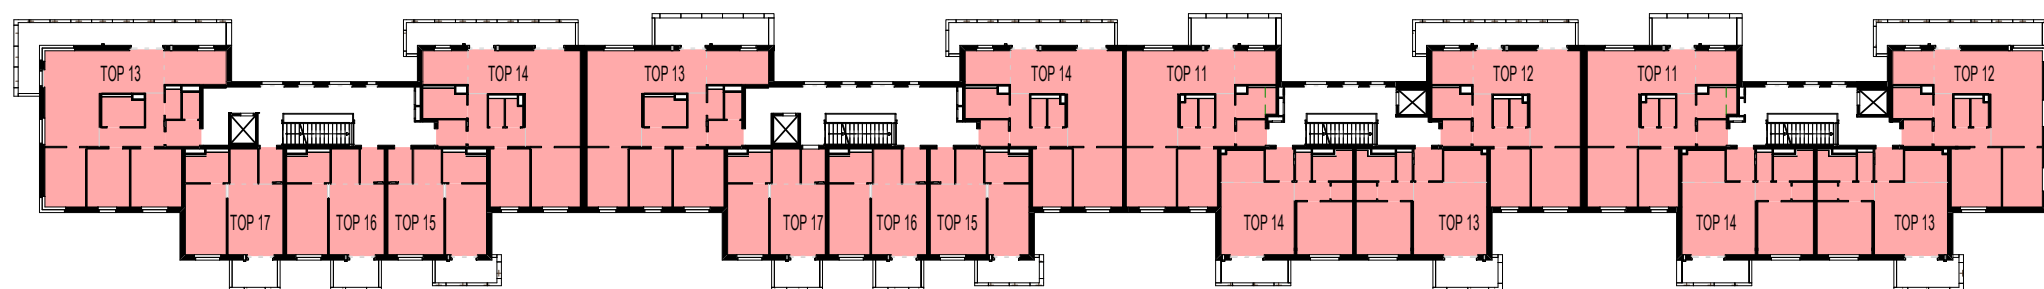

0m 10m 20m 30m

Maßstab: 1:500

Stand 23.10.2019

Willkommen daheim.



WOHNHAUSANLAGE

Hans-Czermak-Gasse
10, 12, 14, 16
Erna-Musik-Gasse 2/1, 2/2, 2/3
1210 Wien

ÜBERSICHT:

4.OBERGESCHOSS

-  Wohnungen
-  Wohnungen
-  Gemeinschaftsterrasse

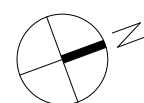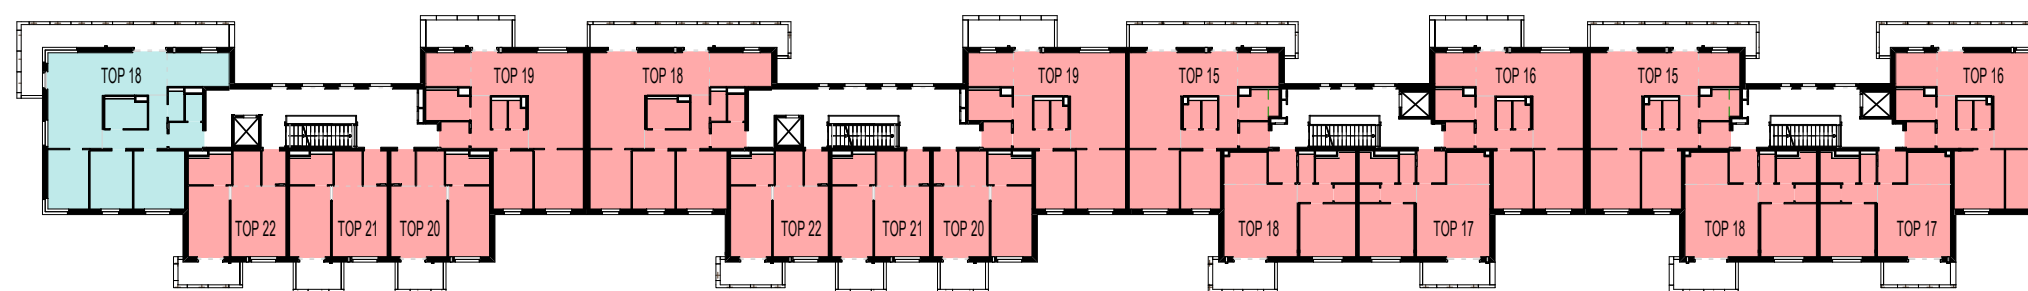

0m 10m 20m 30m

Maßstab: 1:500

Stand 23.10.2019


Willkommen daheim.


WOHNHAUSANLAGE






Hans-Czermak-Gasse
10, 12, 14, 16
Erna-Musik-Gasse 2/1, 2/2, 2/3
1210 Wien

ÜBERSICHT:

5.OBERGESCHOSS

 Wohnungen

 Wohnungen

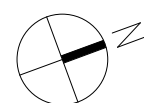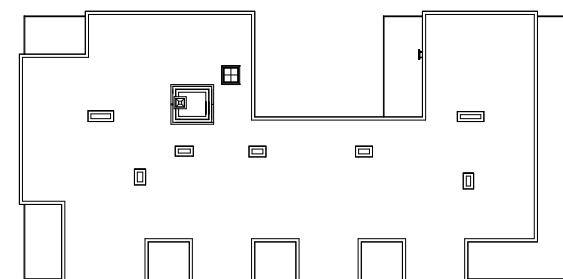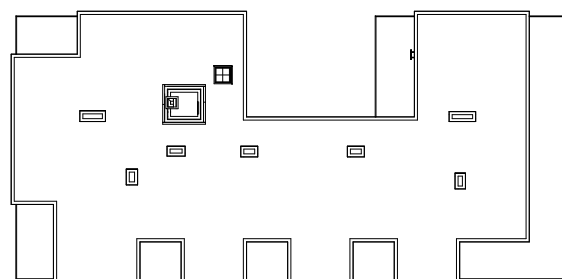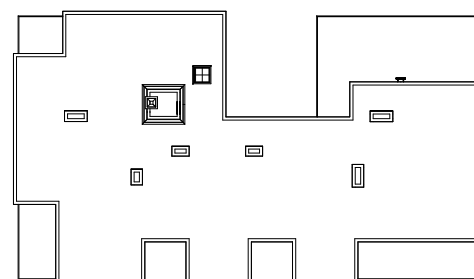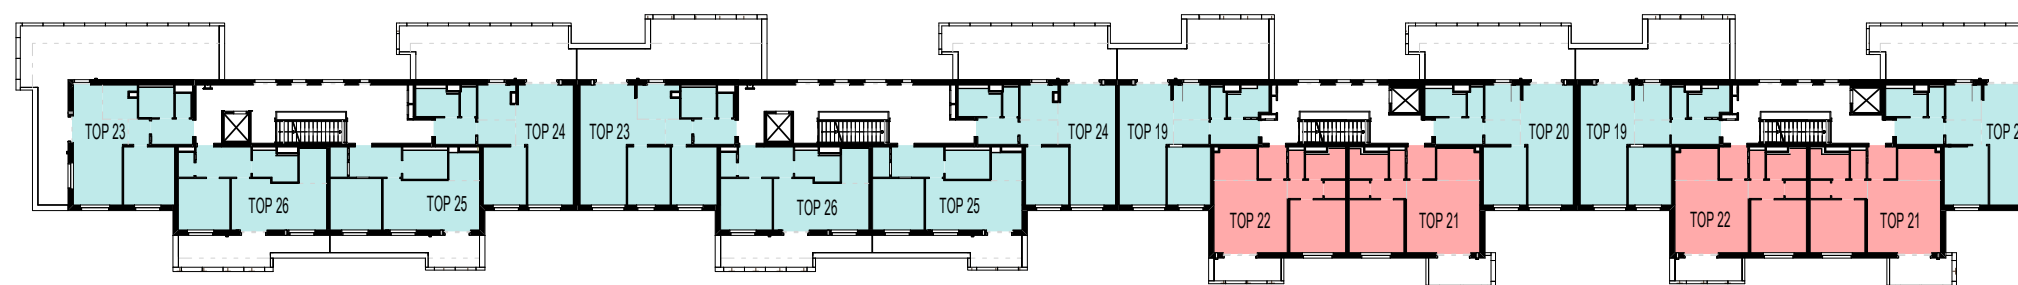

0m 10m 20m 30m


Willkommen daheim.


WOHNHAUSANLAGE



Hans-Czermak-Gasse
10, 12, 14, 16
Erna-Musik-Gasse 2/1, 2/2, 2/3
1210 Wien

ÜBERSICHT:

6.OBERGESCHOSS

 Wohnungen

 Wohnungen

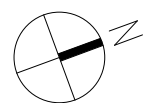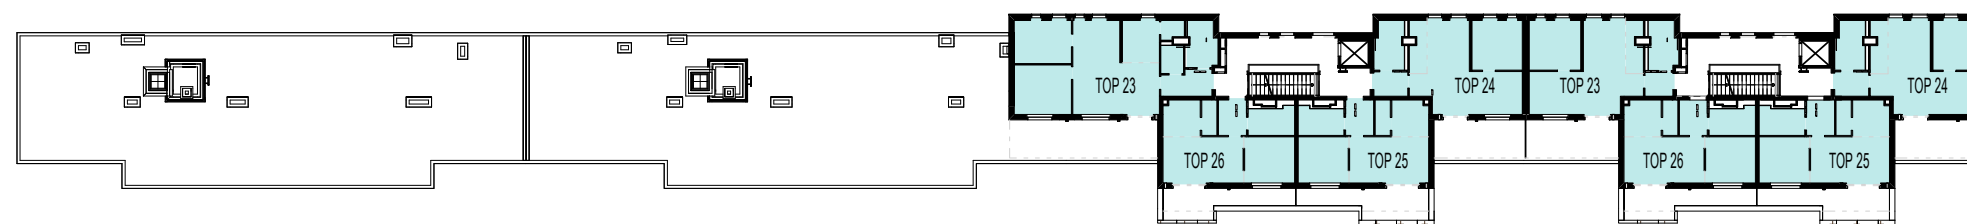

0m 10m 20m 30m

Maßstab: 1:500

Stand 23.10.2019

Willkommen daheim.

WOHNHAUSANLAGE

Hans-Czermak-Gasse
10, 12, 14, 16
Erna-Musik-Gasse 2/1, 2/2, 2/3
1210 Wien

ÜBERSICHT:

UNTERGESCHOSS



Willkommen daheim.


WOHNHAUSANLAGE

Hans-Czermak-Gasse
10, 12, 14, 16
Erna-Musik-Gasse 2/1, 2/2, 2/3
1210 Wien


ÜBERSICHT:



Erna-Musik-Gasse 2/3


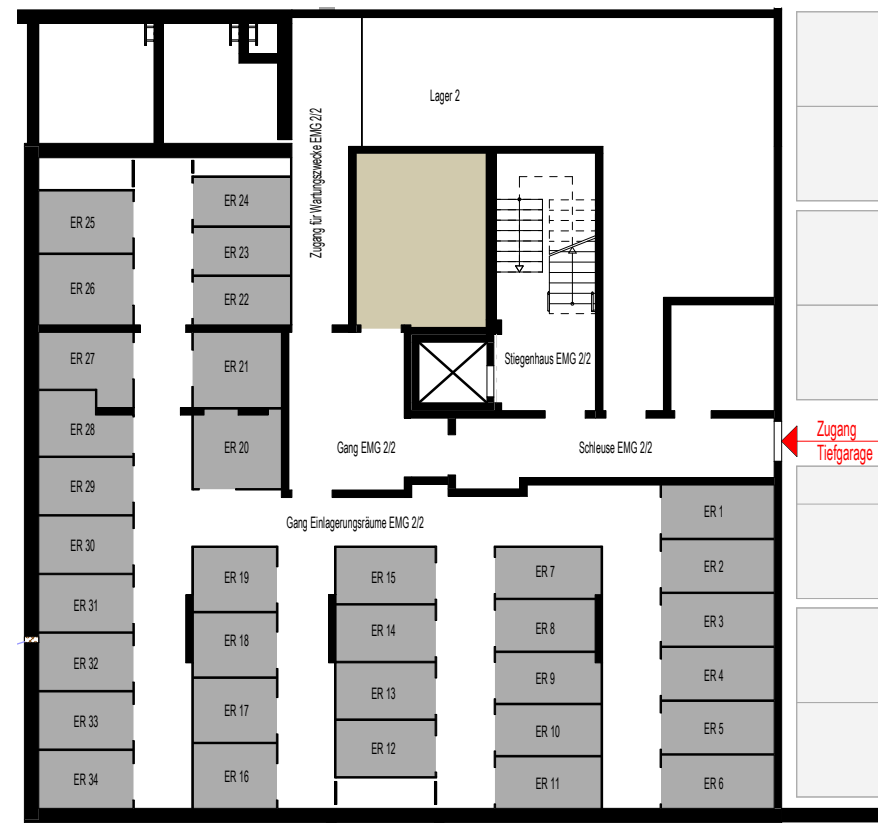



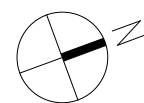
Erna-Musik-Gasse 2/2

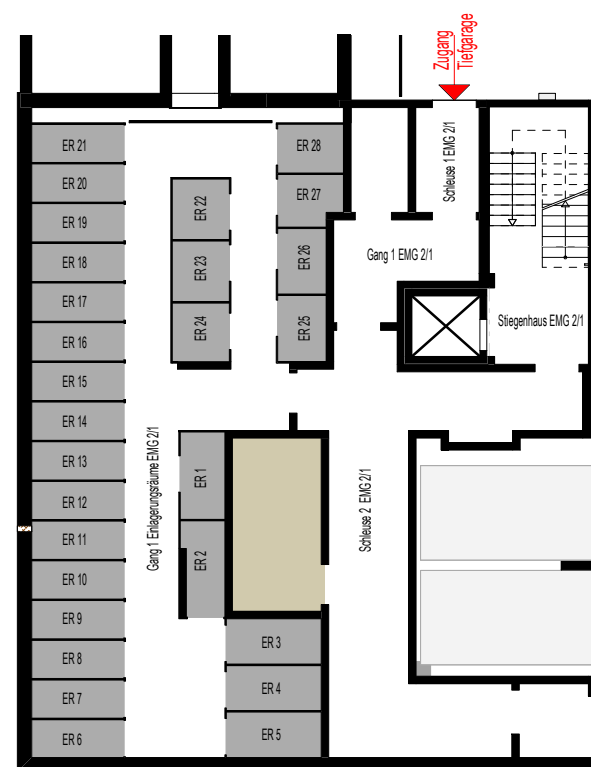

Erna-Musik-Gasse 2/1

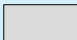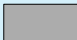

-  PKW - Stellplatz
-  Einlagerungsraum
-  Technikraum



0m 2m 5m 10m

Maßstab: 1:200


Stand 23.10.2019




Willkommen daheim.


WOHNHAUSANLAGE

Hans-Czermak-Gasse
10, 12, 14, 16
Erna-Musik-Gasse 2/1, 2/2, 2/3
1210 Wien

ÜBERSICHT:

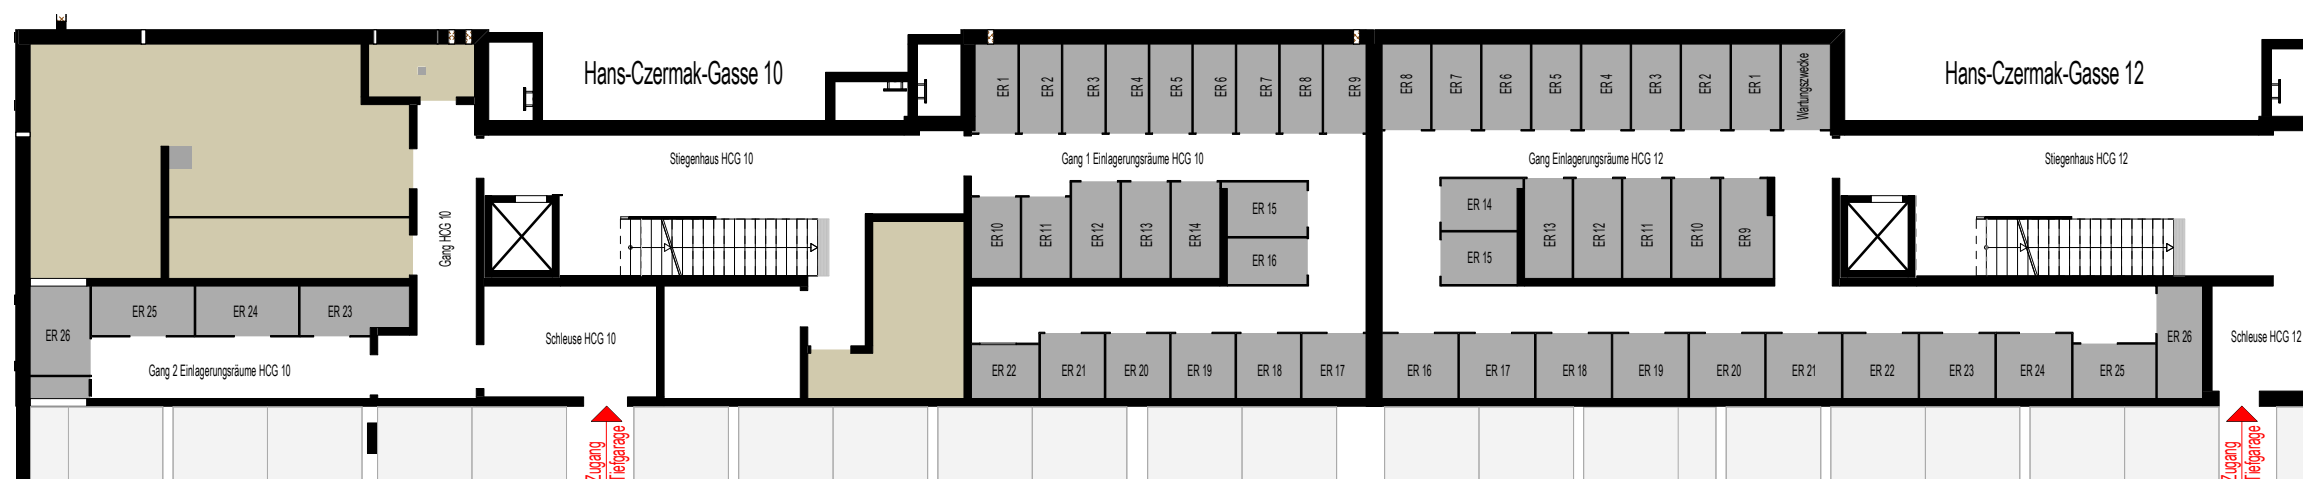

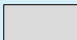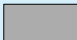-  PKW - Stellplatz
-  Einlagerungsraum
-  Technikraum

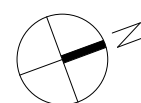

0m 2m 5m 10m

Maßstab: 1:200

Stand 23.10.2019