


GRUNDRISS
MÖBLIERUNGSVORSCHLAG

VORBEHALTLICH TECHNISCHER UND
KONSTRUKTIVERÄNDERUNGEN

LEGENDE:	
VR	Vorraum
AR	Abstellraum
AN	Abstellnische
KN	Kochnische
SR	Schrankraum
WNFL	Wohnnutzfläche
ER	Einlagerungsraum
LÜ	Lüftung
KS	Kühlschrank
D	Drehflügel
DK	Drehklappflügel
FIX	Fixverglasung
PH	Parapethöhe
FBOK	Fußbodenoberkante
H	Höhe
VK	Vorderkante
OK	Oberkante
VSG	Verbundsicherheitsglas
FPH	Fertig Parapet

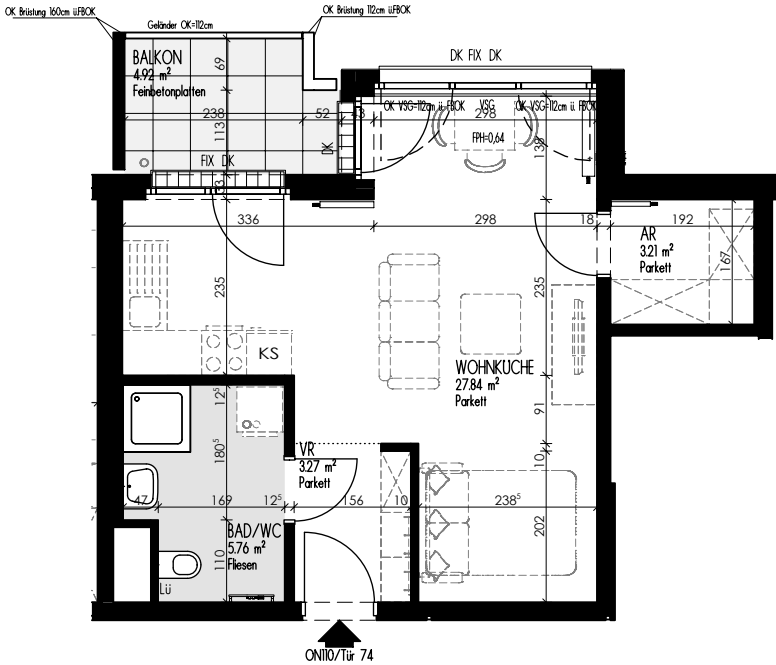

UNIVERBINDLICHE PLANKOPIE:

Änderungen während der Bauausführung vorbehalten! Strichliert dargestellte Einrichtungsgegenstände dienen nur der Veranschaulichung und werden nicht geliefert. Koten sind nicht für die Bestellung von Einbaumöbeln verwendbar - Naturmaße erforderlich!

Alle Quadratmeter Angaben sind nach Rohbaumaßen berechnet.
Die dargestellten Heizkörper sind als Symbol zu verstehen.
Änderungen bezüglich der Grösse und Lage vorbehalten.



Maßstab: 1:100

ERSTE IMMOBILIEN
Kapitalanlagegesellschaft


Willkommen daheim.

WOHNHAUSANLAGE
1100 WIEN
CZEIKESTRASSE 2-4
LAAER-BERG-STRASSE 110

LAAER-BERG-STRASSE 110
5.OBERGESCHOSS
TÜR 74

ON110/Tür 74	
WOHNFL	40.08 m²
GESAMT	40.08 m²
BALKON	4.92 m²
ER 110.74	1,54 m²

ORIENTIERUNGSSKIZZE

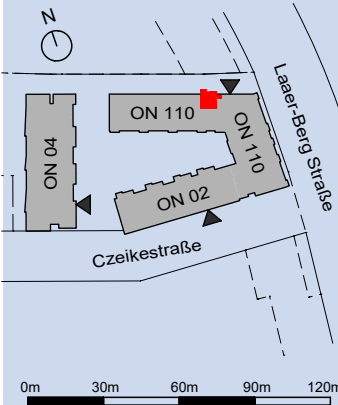

Stand 02.11.2021