


GRUNDRISS
MÖBLIERUNGSVORSCHLAG

VORBEHALTLICH TECHNISCHER UND
KONSTRUKTIVER ÄNDERUNGEN

LEGENDE:

AR Abstellraum
GH Geländerhöhe
WM Waschmaschine

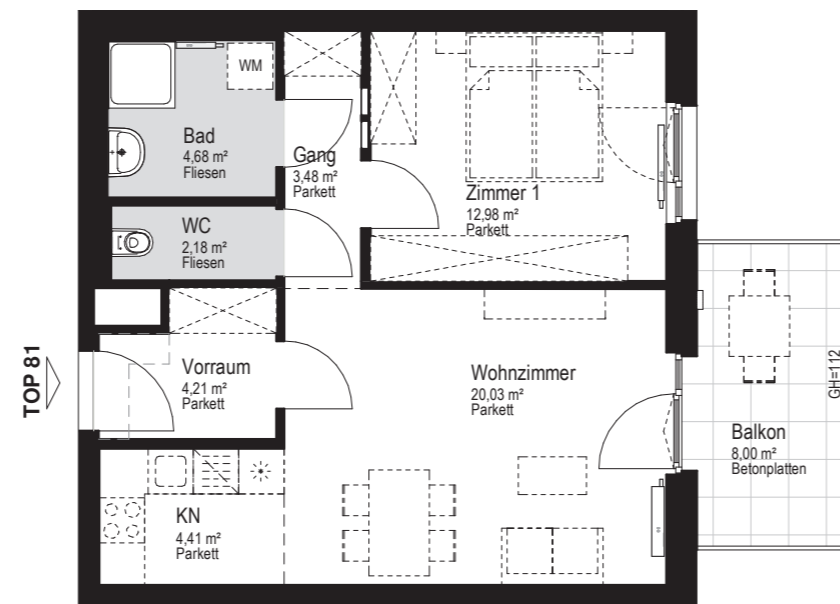

ÄNDERUNGEN VORBEHALTEN!

Vorbehaltlich technischer und konstruktiver Änderungen, sofern dem Mieter zumutbar, insbesondere weil sie geringfügig und sachlich gerechtfertigt sind.

Unverbindliche Plankopie, Änderungen während der Bauausführung vorbehalten! Hinsichtlich der Boden- und Wandbeläge, sowie Elektro-, Sanitär- und sonstigen Ausstattung gilt ausschließlich die jeweils aktuelle Bau- und Ausstattungsbeschreibung;

Sonstige Einrichtungsgegenstände (strichlierte Darstellung) dienen nur der Veranschaulichung und werden nicht geliefert. Kotten sind nicht für die Bestellung von Einbaumöbeln verwendbar > Naturmaße erforderlich!

Einbaumöbel nicht an die Außenwände stellen! Gefahr von Schimmelbildung! (10cm entfernt aufstellen)

Alle Quadratmeterangaben sind nach Rohbaumaßen berechnet.



Die Wohnungs- und Raumgrößen sind „ca.-Angaben“ und können sich aufgrund der Ausführungs- und Detailplanung ändern.

Willkommen daheim.

SCHICHTGRÜNDE BAUPLATZ 4A
1210 Wien
Hans-Czermak-Gasse 6

TOP 81 3. Obergeschoß

STOCK:	3
TOP:	81
Fläche:	51,97 m ²
Balkon:	8,00 m ²
Kellerabteil:	1,60 m ²

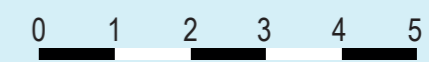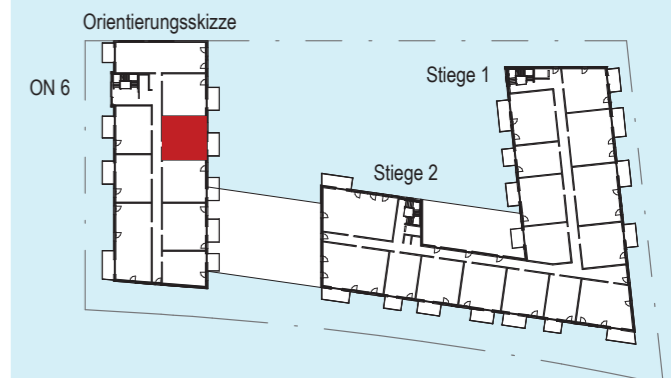

Maßstab 1:100

