


**GRUNDRISS
INSTALLATIONSPLAN**
VORBEHALTLICH TECHNISCHER UND
KONSTRUKTIVER ÄNDERUNGEN


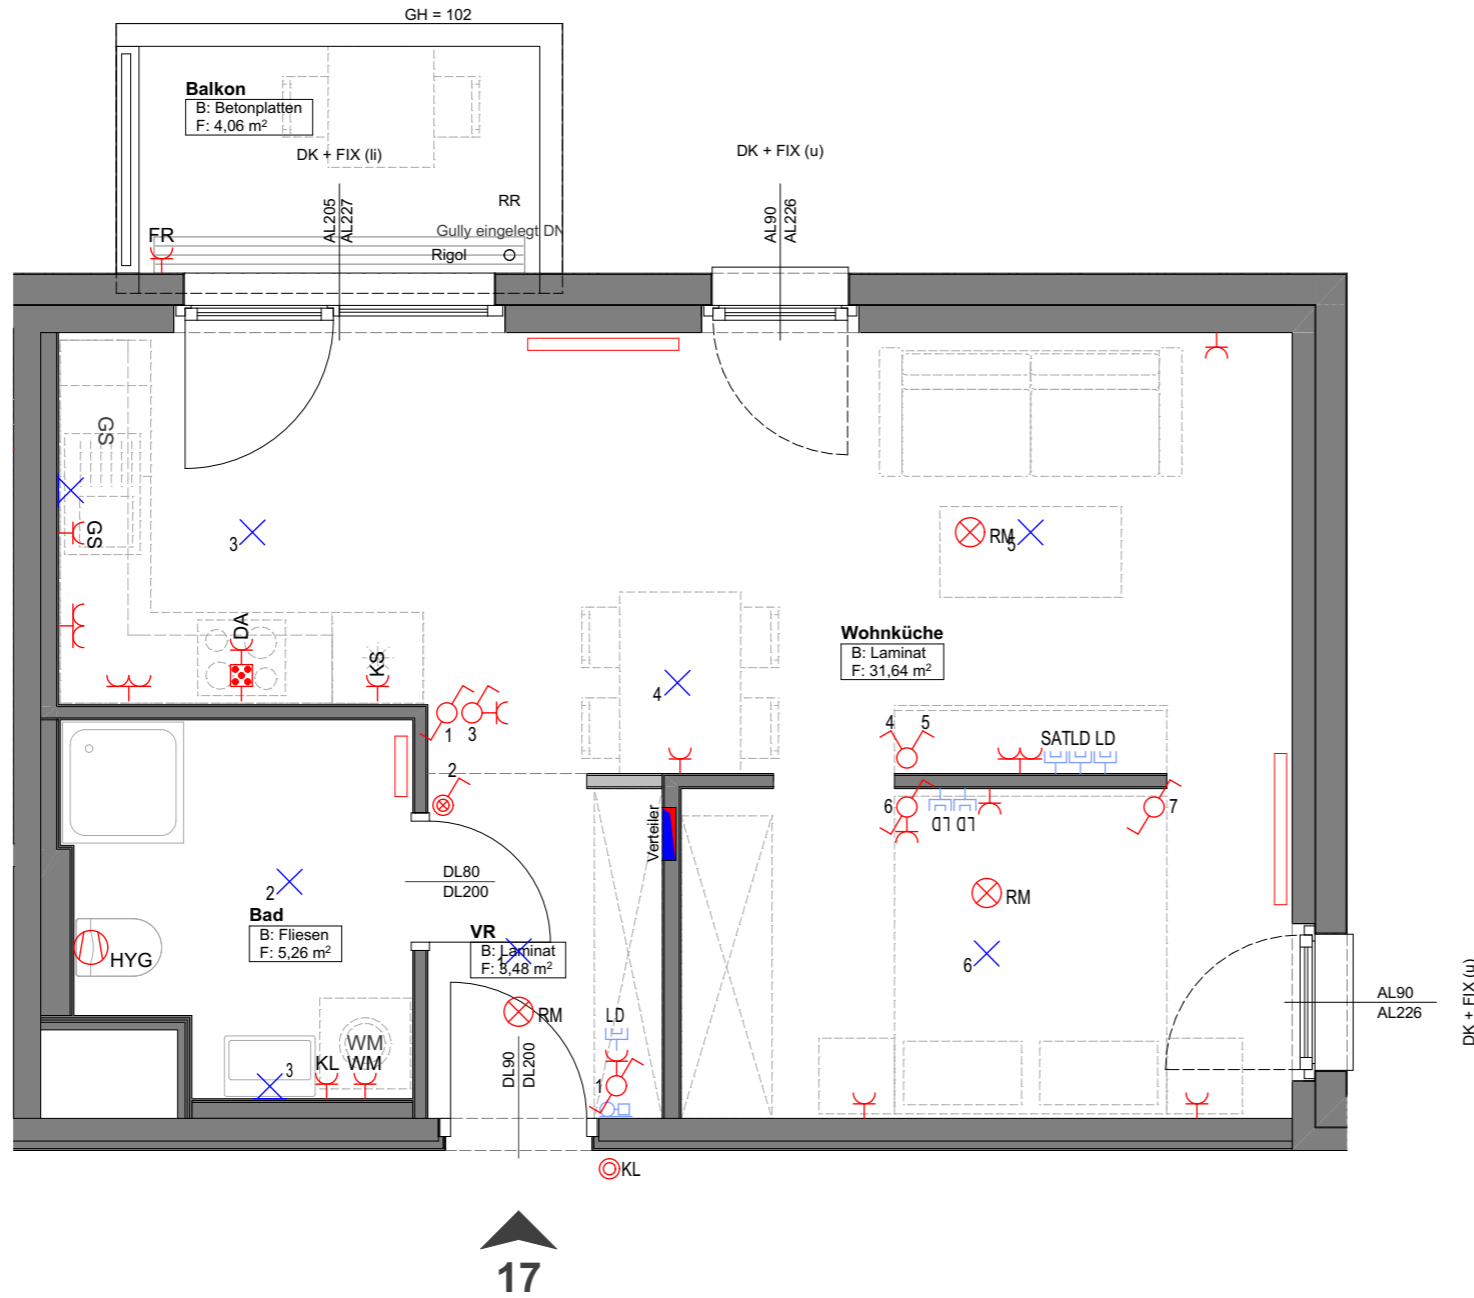


Willkommen daheim.

WOHNHAUSANLAGE
"CSOKORGASSE"
1110 Wien,
Simmeringer Hauptstraße 503, Stiege 5

TOP 17, 1. Obergeschoss M 1:50

BAUTEIL:	F2
STOCK:	1. OG
TOP:	17
TYP:	As
Wohnfläche	40,38 m²
Loggia	
Balkon	4,06 m²
Terrasse	
Garten	
Kellerabteil	3,86 m²

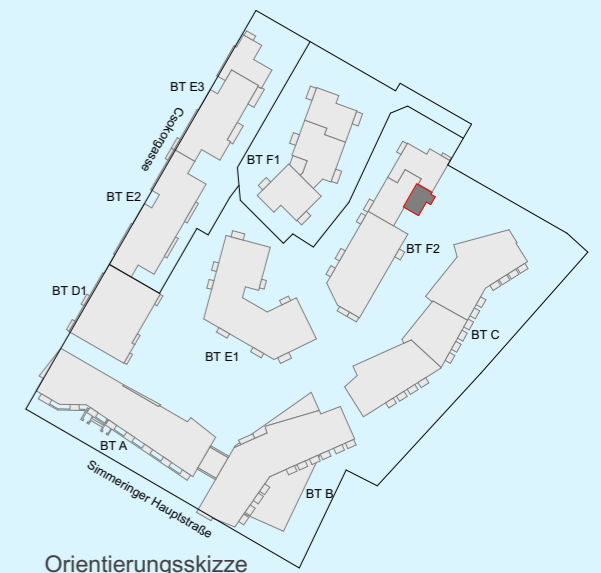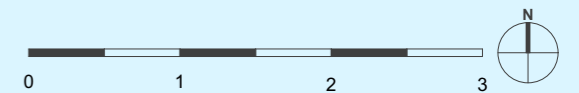

Orientierungsskizze

ÖVW

Ihr Wohnbauunternehmen

ÖVW Österreichisches Volkswohnungswerk
gemeinnützige GmbH

1200 Wien I Brigittenauer Lände 50-54
Tel. 01/908 14 38

PLANSTAND 26.09.2019

BKK-3
ARCHITEKTUR ZT-GMBH

MISSINDORFSTRASSE 10/4
A-1140 WIEN AUSTRIA
WWW.BKK-3.COM

Legende:

VR	Vorraum	WM	Waschmaschine
AR	Abstellraum	GS	Geschirrspüler
SR	Schrankraum	FIX	Fixverglasung
KN	Kochnische	DREH	Drehfenster
B	Fußboden	DK	Drehkipfenster
F	Nutzfläche	RR	Regenrohr
AHD	Abhangdecke	BRE	Brandrauchentlüftung
UK	Unterkante	KV	Kemperventil
OK	Oberkante		Heizkörper

Legende Stark- und Schwachstrom:

	Ausschalter 1pol.		Kontrollschalter		Schukosteckdose 1-fach		Anschlussdose 3-polig		Datensteckdose leer
	Ausschalter 2pol.		Kontrollschalter 2pol.		Schukosteckdose 2-fach		Anschlussdose 5-polig		Satellitensteckdose
	Wechselschalter		Taster Klingel		Schukosteckdose 3-fach		Rauchmelder batteriebetrieben		E-Verteiler / Medienverteiler
	Kreuzschalter		Leerverrohrung f. Jalousie		Steckdose Feuchtraum		Ventilator hygrostatisch		Innensprechstelle
	Serienschalter		Auslass-230V f. Jalousie		Schukosteckdose mit Klappdeckel		Ventilator		Deckenlichtauslass
					Schukosteckdose				Wandlichtauslass
					Schukosteckdose				Deckenleuchte
					Schukosteckdose				Wandleuchte

Unverbindliche Plankopie. Änderungen während der Bauausführung vorbehalten! Hinsichtlich der Boden- und Wandbeläge, sowie der Elektro-, Sanitär- und sonstigen Ausstattung gilt ausschließlich die jeweils aktuelle Bau- & Ausstattungsbeschreibung. Sonstige Einrichtungsgegenstände dienen nur der Veranschaulichung und werden nicht mitgeliefert. Koten sind nicht für die Bestellung von Einbaumöbeln verwendbar > Naturmaße erforderlich! Alle Quadratmeterangaben sind nach Rohbaumaßen berechnet.