


**GRUNDRISS
INSTALLATIONSPLAN**
VORBEHALTLICH TECHNISCHER UND
KONSTRUKTIVER ÄNDERUNGEN

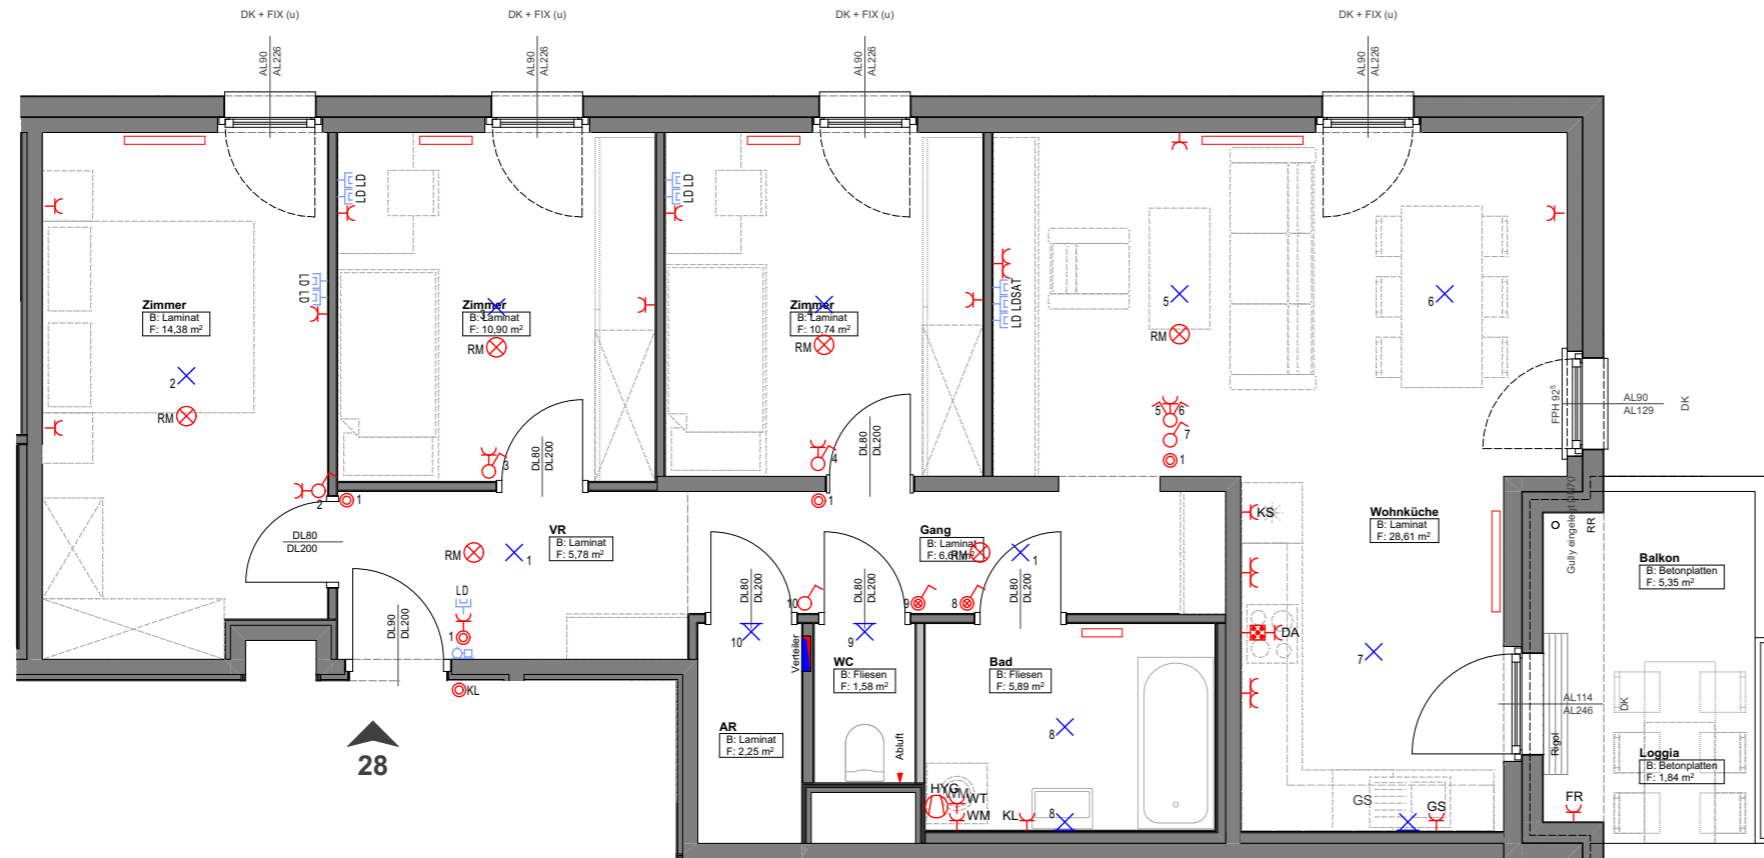

28

Legende:

- VR Vorraum
- AR Abstellraum
- SR Schrankraum
- KN Kochnische
- B Fußboden
- F Nutzfläche
- AHD Abhangende
- UK Unterkante
- OK Oberkante
- WM Waschmaschine
- GS Geschirrspüler
- FIX Fixverglasung
- DREH Drehfenster
- DK Drehkippfenster
- RR Regenrohr
- BRE Brandrauchentlüftung
- KV Kemperventil
- Heizkörper

Legende Stark- und Schwachstrom:

- Ausschalter 1pol.
- Kontrollschalter
- Schukosteckdose 1-fach
- Schukosteckdose Waschmaschine
- Ausschalter 2pol.
- Kontrollschalter 2pol.
- Schukosteckdose 2-fach
- Schukosteckdose Waschmaschine
Wäschetrockner
- Wechselschalter
- Taster Klingel
- Schukosteckdose 3-fach
- Schukosteckdose
Geschirrspüler
- Kreuzschalter
- Leerverrohrung f. Jalousie
- Steckdose Feuchtraum
- Schukosteckdose
Dunstabzug
- Serienschalter
- Auslass-230V f. Jalousie
- Schukosteckdose
mit Klappdeckel
- Anschlussdose 3-polig
- Anschlussdose 5-polig
- Rauchmelder
batteriebetrieben
- Ventilator hygrostatisch
- Ventilator
- Innensprechstelle
- Deckenlichtauslass
- Wandlichtauslass
- Deckenleuchte
- Wandleuchte
- Datensteckdose leer
- Satellitensteckdose
- E-Verteiler /
Medienverteiler

Unverbindliche Plankopie. Änderungen während der Bauausführung vorbehalten! Hinsichtlich der Boden- und Wandbeläge, sowie der Elektro-, Sanitär- und sonstigen Ausstattung gilt ausschließlich die jeweils aktuelle Bau- & Ausstattungsbeschreibung. Sonstige Einrichtungsgegenstände dienen nur der Veranschaulichung und werden nicht mitgeliefert. Koten sind nicht für die Bestellung von Einbaumöbeln verwendbar > Naturmaße erforderlich! Alle Quadratmeterangaben sind nach Rohbaumaßen berechnet.

Willkommen daheim.


WOHNHAUSANLAGE
"CSOKORGASSE"
1110 Wien,
Simmeringer Hauptstraße 503, Stiege 5

TOP 28, 3. Obergeschoss M 1:75

BAUTEIL: F2
STOCK: 3. OG
TOP: 28
TYP: D

Wohnfläche 86,74 m²
Loggia 1,84 m²
Balkon 5,35 m²
Terrasse
Garten

Kellerabteil 2,97 m²

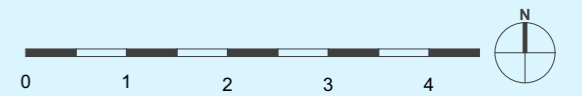

Orientierungsskizze

ÖVW

Ihr Wohnbauunternehmen

ÖVW Österreichisches Volkswohnungswerk
gemeinnützige GmbH

1200 Wien I Brigittenauer Lände 50-54
Tel. 01/908 14 38

PLANSTAND 26.09.2019

BKK-3
ARCHITEKTUR ZT-GMBH

MISSINDORFSTRASSE 10/4
A-1140 WIEN AUSTRIA
WWW.BKK-3.COM