


GRUNDRISS
INSTALLATIONSPLAN
VORBEHALTLICH TECHNISCHER UND
KONSTRUKTIVER ÄNDERUNGEN

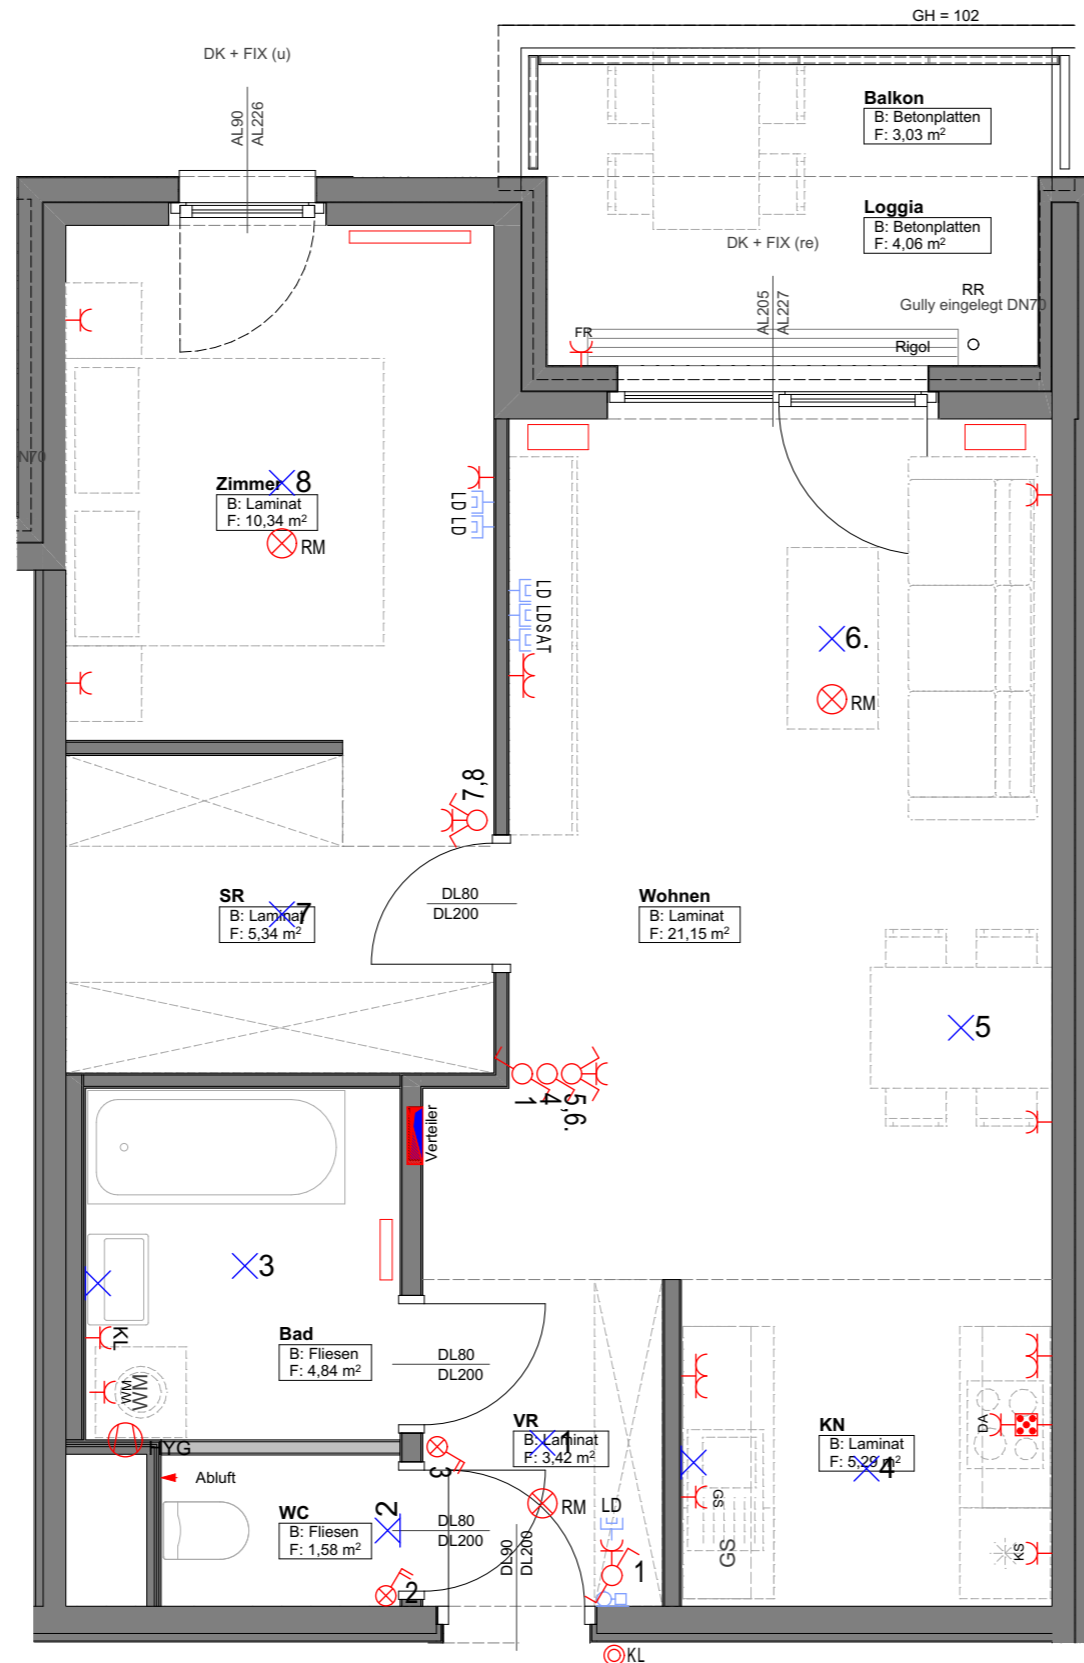

Legende:

VR	Vorraum	WM	Waschmaschine
AR	Abstellraum	GS	Geschirrspüler
SR	Schrankraum	FIX	Fixverglasung
KN	Kochnische	DREH	Drehfenster
B	Fußboden	DK	Drehkipfenster
F	Nutzfläche	RR	Regenrohr
AHD	Abhangdecke	BRE	Brandrauchentlüftung
UK	Unterkante	KV	Kemperventil
OK	Oberkante		Heizkörper

Legende Stark- und Schwachstrom:

	Ausschalter 1pol.		Ausschalter 2pol.
	Wechselschalter		Kreuzschalter
	Serienschalter		Kontrollschalter
	Kontrollschalter 2pol.		Schukosteckdose 2-fach
	Taster Klingel		Schukosteckdose 3-fach
	Leerverrohrung f. Jalousie		Steckdose Feuchtraum
	Auslass-230V f. Jalousie		Schukosteckdose mit Klappdeckel

12

	Anschlussdose 3-polig		Datensteckdose leer
	Anschlussdose 5-polig		Satellitensteckdose
	Rauchmelder batteriebetrieben		E-Verteiler / Medienverteiler
	Ventilator hygrostatisch		Innensprechstelle
	Ventilator		Deckenlichtauslass
	Wandlichtauslass		Deckenleuchte
	Wandleuchte		Wandsteckdose


Unverbindliche Plankopie. Änderungen während der Bauausführung vorbehalten! Hinsichtlich der Boden- und Wandbeläge, sowie der Elektro-, Sanitär- und sonstigen Ausstattung gilt ausschließlich die jeweils aktuelle Bau- & Ausstattungsbeschreibung. Sonstige Einrichtungsgegenstände dienen nur der Veranschaulichung und werden nicht mitgeliefert. Koten sind nicht für die Bestellung von Einbaumöbeln verwendbar > Naturmaße erforderlich! Alle Quadratmeterangaben sind nach Rohbaumaßen berechnet.

WOHNHAUSANLAGE
1110 Wien,
Csokorgasse 4, Stiege 1

TOP 12, 2. Obergeschoss M 1:50

BAUTEIL:	D1
STOCK:	2. OG
TOP:	12
TYP:	B

Wohnfläche	51,96 m ²
Loggia	4,06 m ²
Balkon	3,03 m ²
Terrasse	
Garten	
Kellerabteil	3,84 m ²

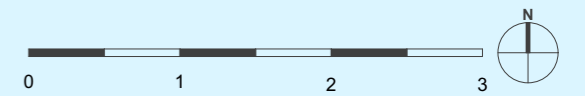

WIENER Gemeinnützige Wohn- und
Siedlungsgenossenschaft reg. Gen. mbH

1200 Wien I Brigittenauer Lände 50-54
Tel. 01/908 14 38

PLANSTAND 26.09.2019

BKK-3
ARCHITEKTUR ZT-GMBH

MISSINDORFSTRASSE 10/4
A-1140 WIEN AUSTRIA
WWW.BKK-3.COM