


GRUNDRISS
INSTALLATIONSPLAN
VORBEHALTLICH TECHNISCHER UND
KONSTRUKTIVER ÄNDERUNGEN

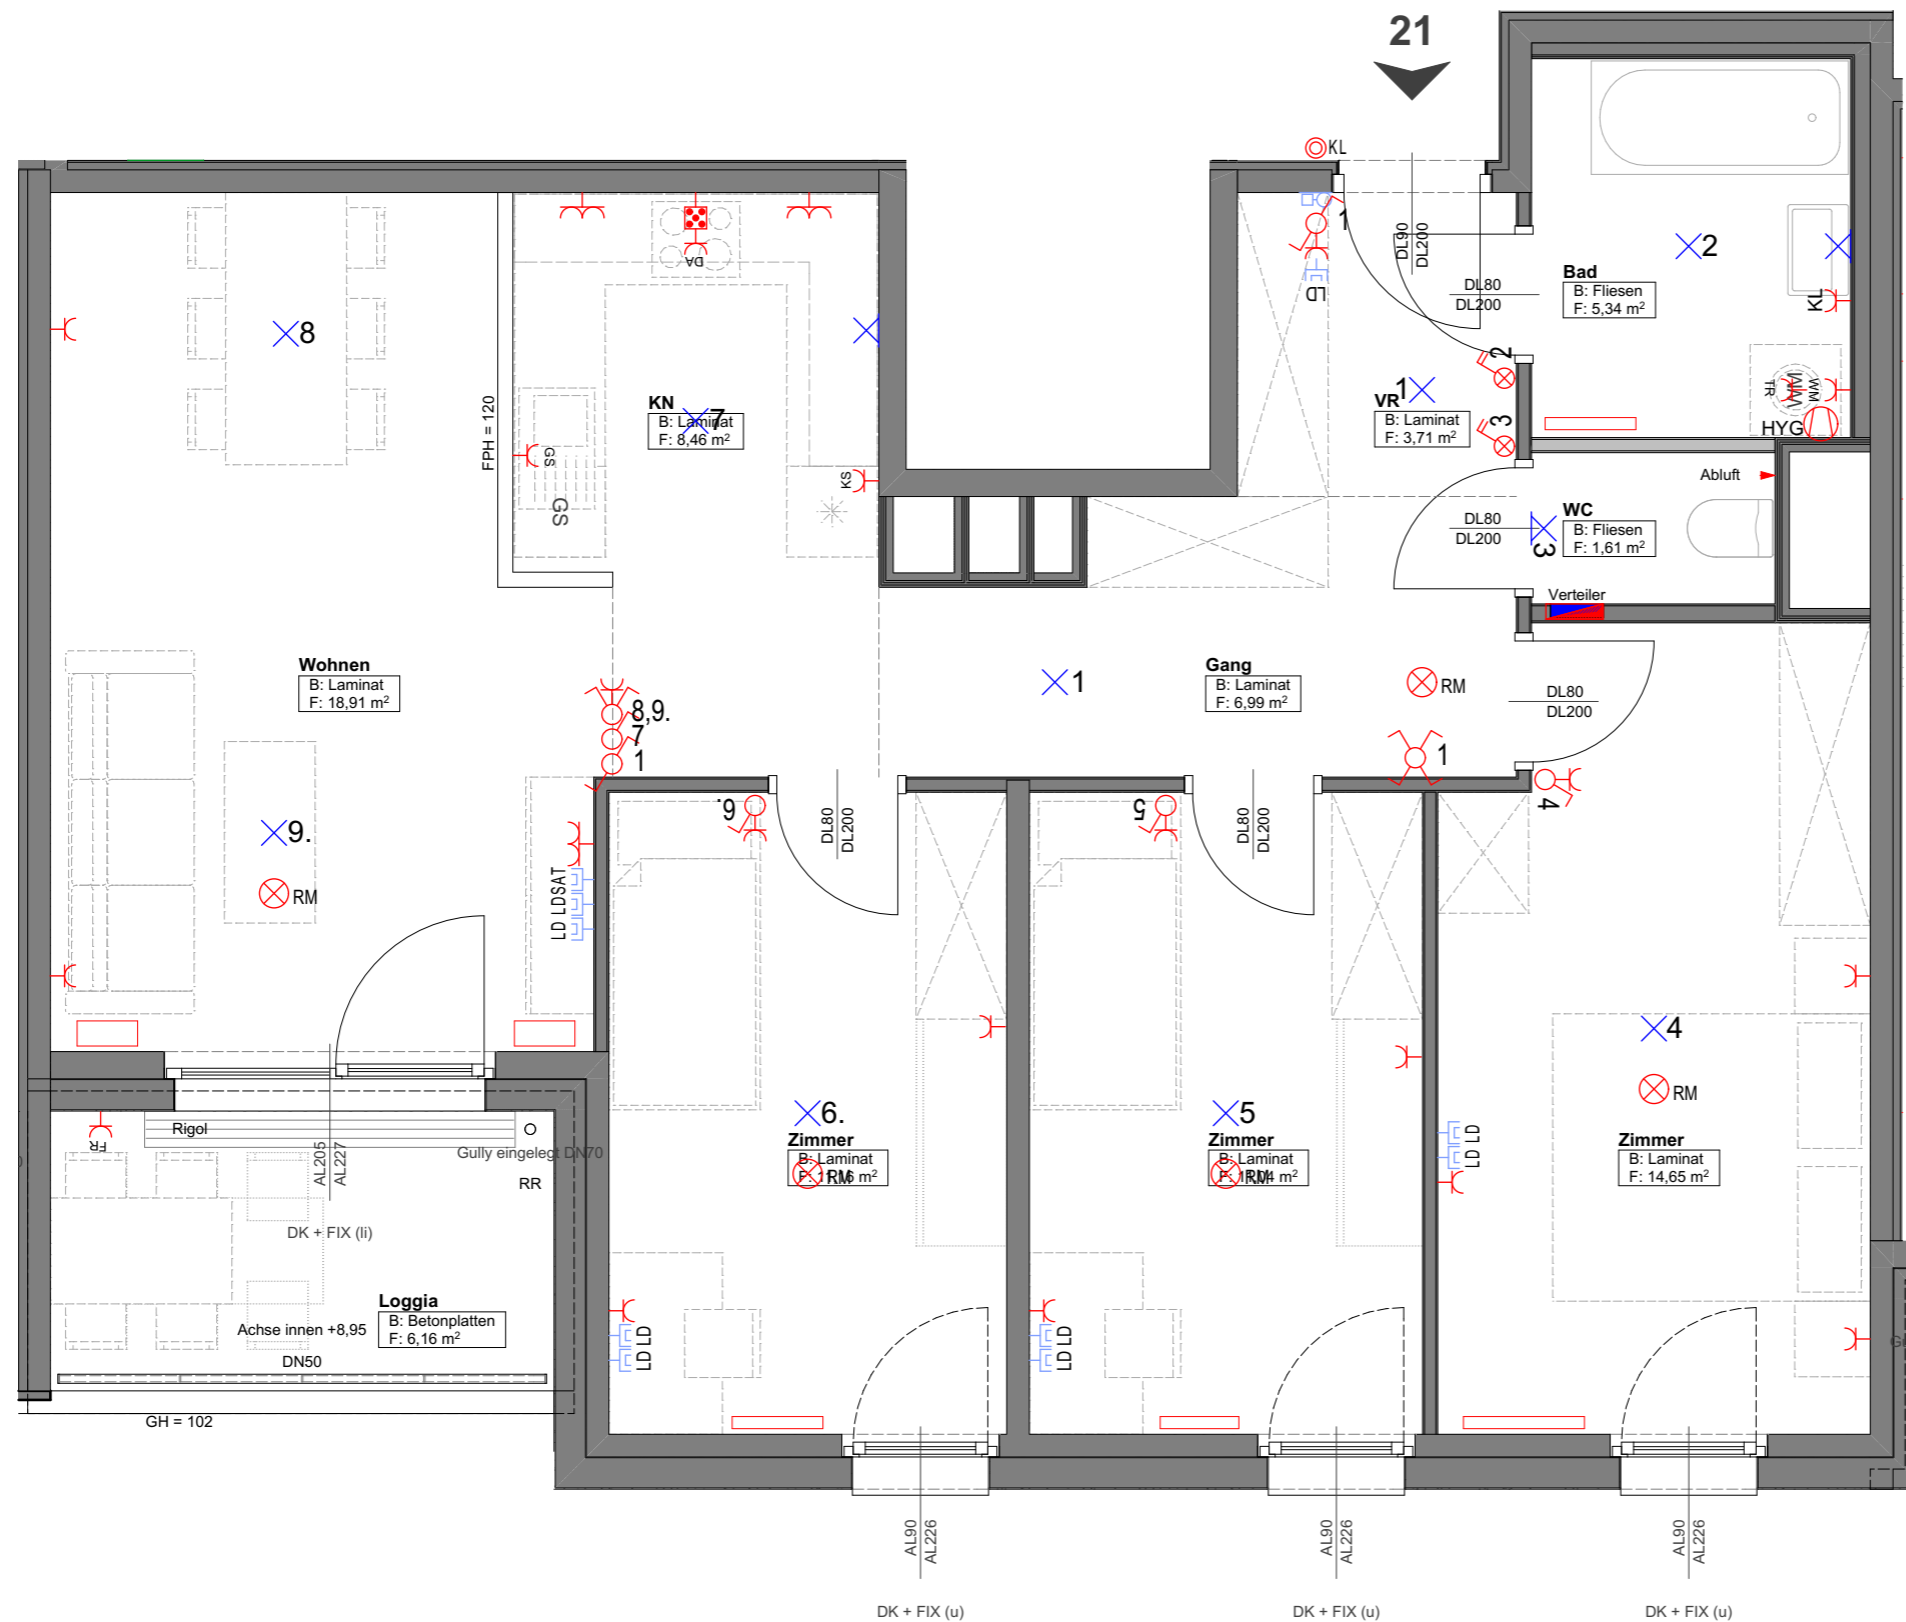


WOHNHAUSANLAGE
1110 Wien,
Csokorgasse 4, Stiege 1

TOP 21, 3. Obergeschoss M 1:50

BAUTEIL: D1
STOCK: 3. OG
TOP: 21
TYP: D

Wohnfläche 81,87 m²
Loggia 6,16 m²
Balkon
Terrasse
Garten
Kellerabteil 3,60 m²

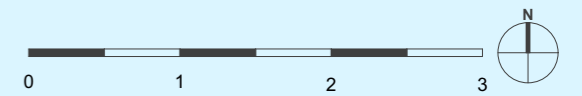

Orientierungsskizze



Wiener

WIENER Gemeinnützige Wohn- und
Siedlungsgenossenschaft reg. Gen. mbH

1200 Wien I Brigittenauer Lände 50-54
Tel. 01/908 14 38

PLANSTAND 26.09.2019

BKK-3
ARCHITEKTUR ZT-GMBH

MISSINDORFSTRASSE 10/4
A-1140 WIEN AUSTRIA
WWW.BKK-3.COM

Legende:

- VR Vorraum
- AR Abstellraum
- SR Schrankraum
- KN Kochnische
- B Fußboden
- F Nutzfläche
- AHD Abhangdecke
- UK Unterkante
- OK Oberkante
- WM Waschmaschine
- GS Geschirrspüler
- FIX Fixverglasung
- DREH Drehfenster
- DK Drehkippfenster
- RR Regenrohr
- BRE Brandrauchentlüftung
- KV Kemperventil
- Heizkörper

Legende Stark- und Schwachstrom:

- Ausschalter 1pol.
- Ausschalter 2pol.
- Wechselschalter
- Kreuzschalter
- Serienschalter
- Kontrollschalter
- Kontrollschalter 2pol.
- Taster Klingel
- Leerverrohrung f. Jalousie
- Auslass-230V f. Jalousie
- Schuko Steckdose 1-fach
- Schuko Steckdose 2-fach
- Schuko Steckdose 3-fach
- Steckdose Feuchtraum
- Schuko Steckdose mit Klappdeckel
- Schuko Steckdose Waschmaschine
- Schuko Steckdose Wäschetrockner
- Schuko Steckdose Geschirrspüler
- Schuko Steckdose Dunstabzug
- Schuko Steckdose Kühlschrank
- Anschlussdose 3-polig
- Anschlussdose 5-polig
- Rauchmelder batteriebetrieben
- Ventilator hygrostatisch
- Ventilator
- Innensprechstelle
- Deckenlichtauslass
- Wandlichtauslass
- Deckenleuchte
- Wandleuchte
- Datensteckdose leer
- Satellitensteckdose
- E-Verteiler / Medienverteiler

Unverbindliche Plankopie. Änderungen während der Bauausführung vorbehalten! Hinsichtlich der Boden- und Wandbeläge, sowie der Elektro-, Sanitär- und sonstigen Ausstattung gilt ausschließlich die jeweils aktuelle Bau- & Ausstattungsbeschreibung. Sonstige Einrichtungsgegenstände dienen nur der Veranschaulichung und werden nicht mitgeliefert. Koten sind nicht für die Bestellung von Einbaumöbeln verwendbar > Naturmaße erforderlich! Alle Quadratmeterangaben sind nach Rohbaumaßen berechnet.

