


**GRUNDRISS  
INSTALLATIONSPLAN**  
VORBEHALTLICH TECHNISCHER UND  
KONSTRUKTIVER ÄNDERUNGEN

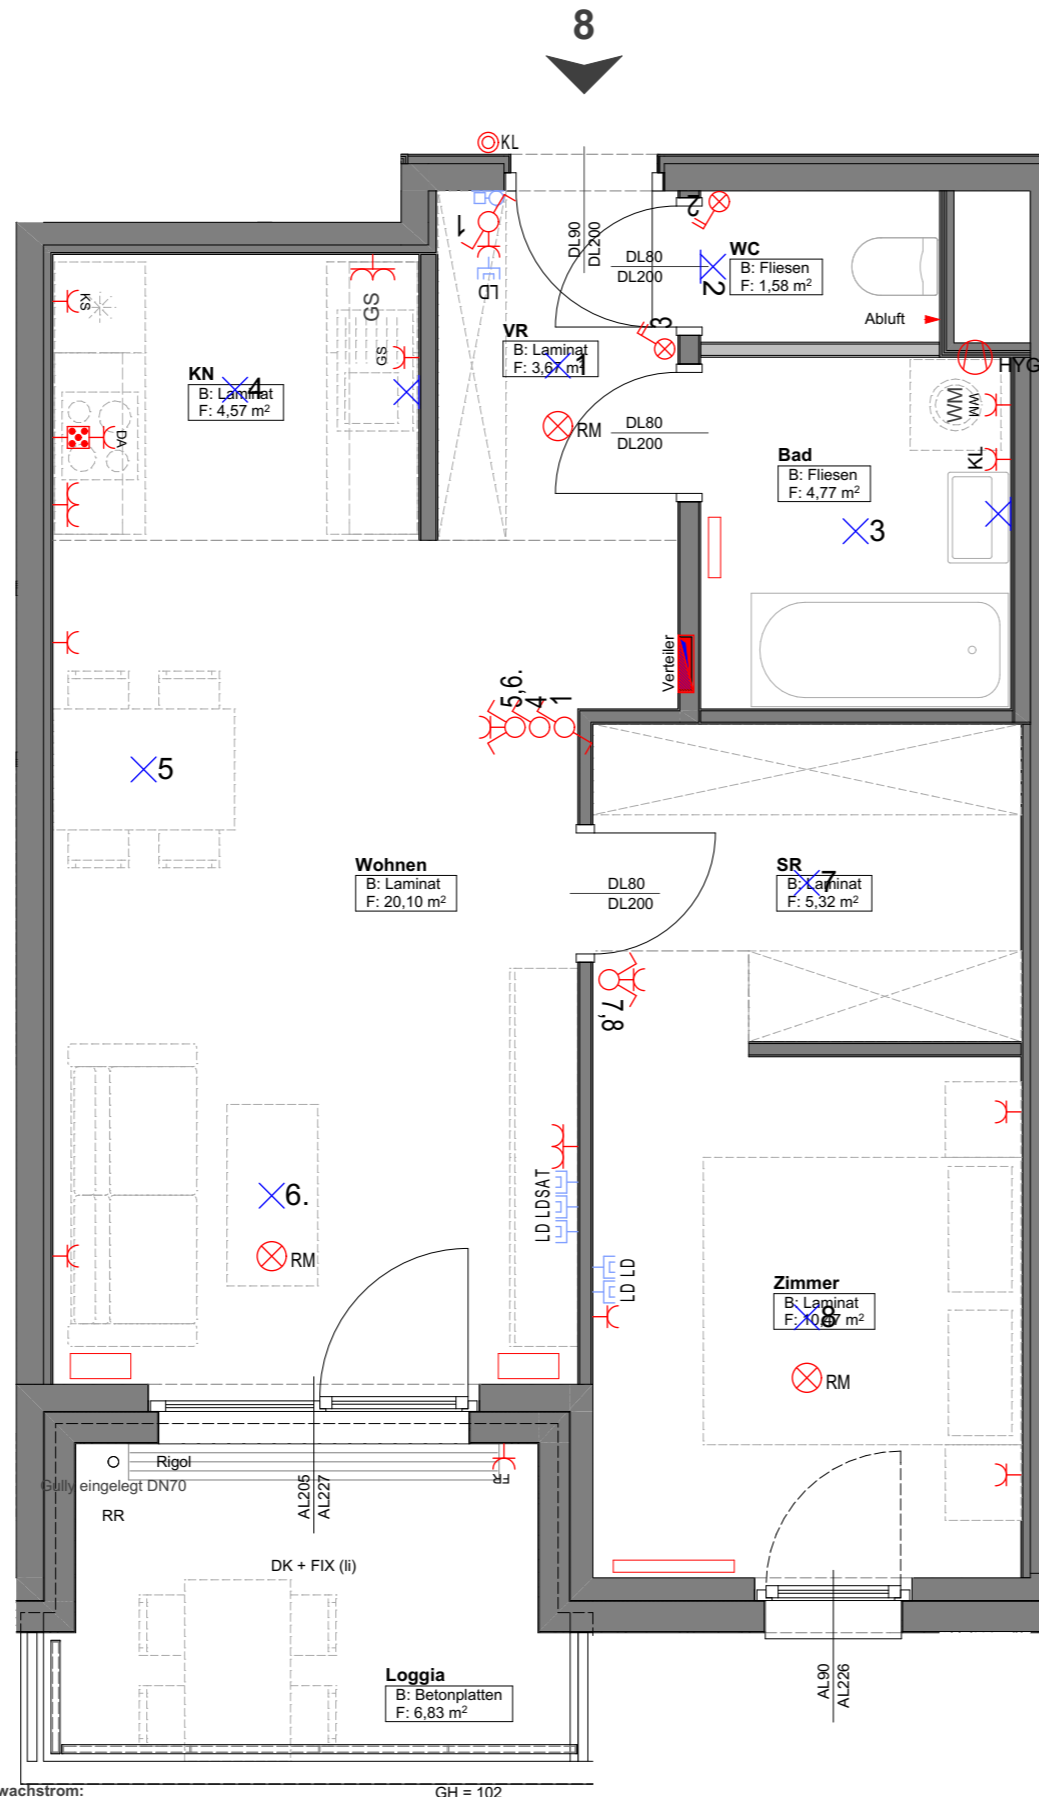

- Legende:**
- |     |             |      |                      |
|-----|-------------|------|----------------------|
| VR  | Vorraum     | WM   | Waschmaschine        |
| AR  | Abstellraum | GS   | Geschirrspüler       |
| SR  | Schrankraum | FIX  | Fixverglasung        |
| KN  | Kochnische  | DREH | Drehfenster          |
| B   | Fußboden    | DK   | Drehkippenster       |
| F   | Nutzfläche  | RR   | Regenrohr            |
| AHD | Abhangdecke | BRE  | Brandrauchentlüftung |
| UK  | Unterkante  | KV   | Kemperventil         |
| OK  | Oberkante   |      | Heizkörper           |

- Legende Stark- und Schwachstrom:**
- |  |                                 
|--|---------------------------------|--|---------------------------------|--|------------------------|--|------------------------|--|------------------------|--|-------------------------|--|-----------------------|--|-----------------------|--|-------------------|--|---------------------|
|  | Ausschalter 1pol.               |  | Ausschalter 2pol.               |  | Schukosteckdose 1-fach |  | Schukosteckdose 2-fach |  | Schukosteckdose 3-fach |  | Schukosteckdose 3-polig |  | Anschlussdose 3-polig |  | Anschlussdose 5-polig |  | Innensprechstelle |  | Datensteckdose leer |
|  | Kontrollschalter                |  | Kontrollschalter 2pol.          |  | Schukosteckdose 1-fach |  | Schukosteckdose 2-fach |  | Schukosteckdose 3-fach |  | Schukosteckdose 3-polig |  | Anschlussdose 3-polig |  | Anschlussdose 5-polig |  | Innensprechstelle |  | Datensteckdose leer |
|  | Taster Klingel                  |  | Taster Klingel                  |  | Schukosteckdose 1-fach |  | Schukosteckdose 2-fach |  | Schukosteckdose 3-fach |  | Schukosteckdose 3-polig |  | Anschlussdose 3-polig |  | Anschlussdose 5-polig |  | Innensprechstelle |  | Datensteckdose leer |
|  | Leerverrohrung f. Jalousie      |  | Leerverrohrung f. Jalousie      |  | Schukosteckdose 1-fach |  | Schukosteckdose 2-fach |  | Schukosteckdose 3-fach |  | Schukosteckdose 3-polig |  | Anschlussdose 3-polig |  | Anschlussdose 5-polig |  | Innensprechstelle |  | Datensteckdose leer |
|  | Auslass-230V f. Jalousie        |  | Auslass-230V f. Jalousie        |  | Schukosteckdose 1-fach |  | Schukosteckdose 2-fach |  | Schukosteckdose 3-fach |  | Schukosteckdose 3-polig |  | Anschlussdose 3-polig |  | Anschlussdose 5-polig |  | Innensprechstelle |  | Datensteckdose leer |
|  | Schukosteckdose mit Klappdeckel |  | Schukosteckdose mit Klappdeckel |  | Schukosteckdose 1-fach |  | Schukosteckdose 2-fach |  | Schukosteckdose 3-fach |  | Schukosteckdose 3-polig |  | Anschlussdose 3-polig |  | Anschlussdose 5-polig |  | Innensprechstelle |  | Datensteckdose leer |

**Unverbindliche Plankopie.** Änderungen während der Bauausführung vorbehalten! Hinsichtlich der Boden- und Wandbeläge, sowie der Elektro-, Sanitär- und sonstigen Ausstattung gilt ausschließlich die jeweils aktuelle Bau- & Ausstattungsbeschreibung. Sonstige Einrichtungsgegenstände dienen nur der Veranschaulichung und werden nicht mitgeliefert. Koten sind nicht für die Bestellung von Einbaumöbeln verwendbar > Naturmaße erforderlich! Alle Quadratmeterangaben sind nach Rohbaumaßen berechnet.



**WOHNHAUSANLAGE**  
1110 Wien,  
Csokorgasse 4, Stiege 1

**TOP 08, 1. Obergeschoss M 1:50**

<b>BAUTEIL:</b>	D1
<b>STOCK:</b>	1. OG
<b>TOP:</b>	08
<b>TYP:</b>	B

Wohnfläche	50,48 m²
Loggia	6,83 m²
Balkon	
Terrasse	
Garten	

Kellerabteil	3,98 m²
--------------	---------

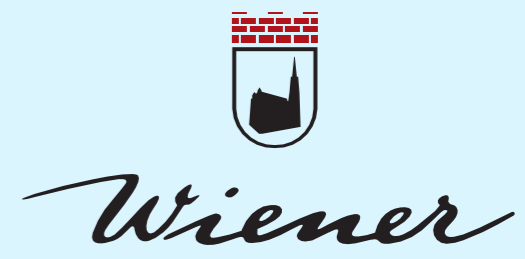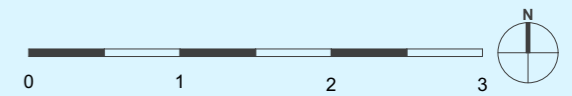

WIENER Gemeinnützige Wohn- und  
Siedlungsgenossenschaft reg. Gen. mbH

1200 Wien I Brigittenauer Lände 50-54  
Tel. 01/908 14 38

PLANSTAND 26.09.2019

**BKK-3**  
ARCHITEKTUR ZT-GMBH

MISSINDORFSTRASSE 10/4  
A-1140 WIEN AUSTRIA  
WWW.BKK-3.COM