


**GRUNDRISS
INSTALLATIONSPLAN**
VORBEHALTLICH TECHNISCHER UND
KONSTRUKTIVER ÄNDERUNGEN

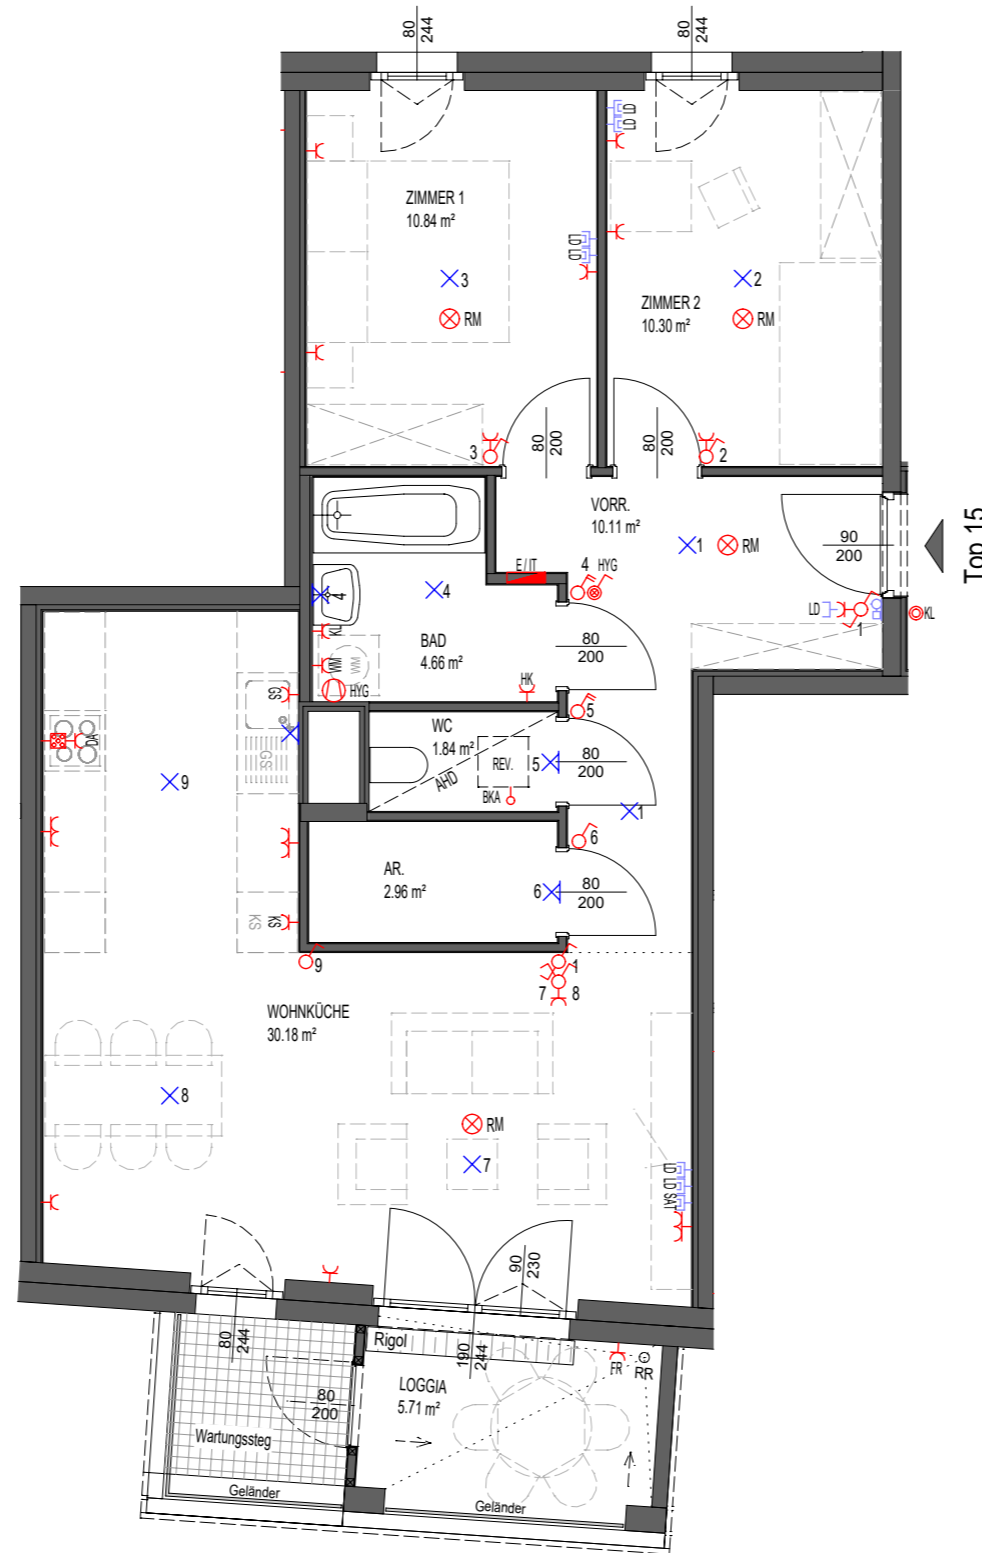


Top 15

Willkommen daheim.

WOHNHAUSANLAGE
"CSOKORGASSE"
1110 Wien, Simmeringer Hauptstraße 501, Stiege 2

Stiege 2 - Top 15 **M 1:75**
BAUTEIL: A2
STOCK: 4.OG
TOP: 15
TYP: C Norm

Wohnfläche	70.89 m ²
Loggia	5.71 m ²
Balkon	0.00 m ²
Terrasse	0.00 m ²
Garten	0.00 m ²
Kellerabteil	1.99 m²

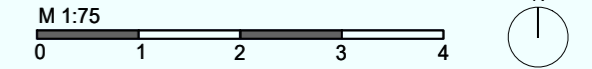

Orientierungsskizze

ÖVW

Ihr Wohnbauunternehmen

Österreichisches Volkswohnungswerk
Gemeinnützige Gesellschaft m.b.H.

1200 Wien | Brigittenauer Lände 50-54
Tel. 01 / 908 14 38

PLANSTAND 31.07.2019

Legende:

- AR: Abstellraum
- AN: Abstellnische
- AHD: Abgehängte Decke
- GS: Geschirrspüler
- GSP: Gegensprechanlage
- KS: Kühlschrank
- PH: Fertige Parapethöhe
- REV: Revisionsöffnung 50x50cm
- RR: Regenrohr
- WM: Waschmaschine

Legende Stark- und Schwachstrom:

- Ausschalter 1pol.
- Ausschalter 2pol.
- Wechselschalter
- Kreuzschalter
- Serienschalter
- Doppelwechselschalter
- Schukosteckdose 1-fach
- Schukosteckdose 2-fach
- Schukosteckdose 3-fach
- Taster Klingel

- Ausschalter mit Kontrolllicht
- E-Herd Anschlussdose
- Schukosteckdose Feuchtraum
- Schukosteckdose Wäschetrockner
- Schukosteckdose mit Klappdeckel
- Schukosteckdose Geschirrspüler
- Schukosteckdose Dunstabzug
- Schukosteckdose Kühlschrank
- Schukosteckdose Heizkörper
- Schukosteckdose Waschmaschine

- RA: Rauchmelder batteriebetrieben
- RM-V: Rauchmelder vernetzt mit E-Dose
- HYG: Ventilator hygrostatisch
- NL: Ventilator
- BKA: Baukernaktivierung
- Heizkörper
- Elektroverteiler/Medienverteiler
- FuBHV: Fußbodenheizverteiler
- Deckenlichtauslass
- Wandlichtauslass

- Wandleuchte
- Klingel, Glocke oder Gong
- Innensprechstelle
- Satellitensteckdose
- Datensteckdose Leer
- Telefonsteckdose
- Kaltwasserauslassventil

Unverbindliche Plankopie. Änderungen während der Bauausführung vorbehalten! Hinsichtlich der Boden- und Wandbeläge, sowie der Elektro-, Sanitär- und sonstigen Ausstattung gilt ausschließlich die jeweils aktuelle Bau-&Ausstattungsbeschreibung. Sonstige Einrichtungsgegenstände dienen nur der Veranschaulichung und werden nicht mitgeliefert. Koten sind nicht für die Bestellung von Einbaumöbeln verwendbar > Naturmaße erforderlich!



H&V
Hermann & Valentiny u. Partner
Architekten ZT GmbH

A-1040 WIEN, RAINERGASSE 4
T 0043/1/503 91 80
F 0043/1/503 91 80 18
E-MAIL office@hv-wien.at
www.hv-wien.at