


**GRUNDRISS
INSTALLATIONSPLAN**
VORBEHALTLICH TECHNISCHER UND
KONSTRUKTIVER ÄNDERUNGEN

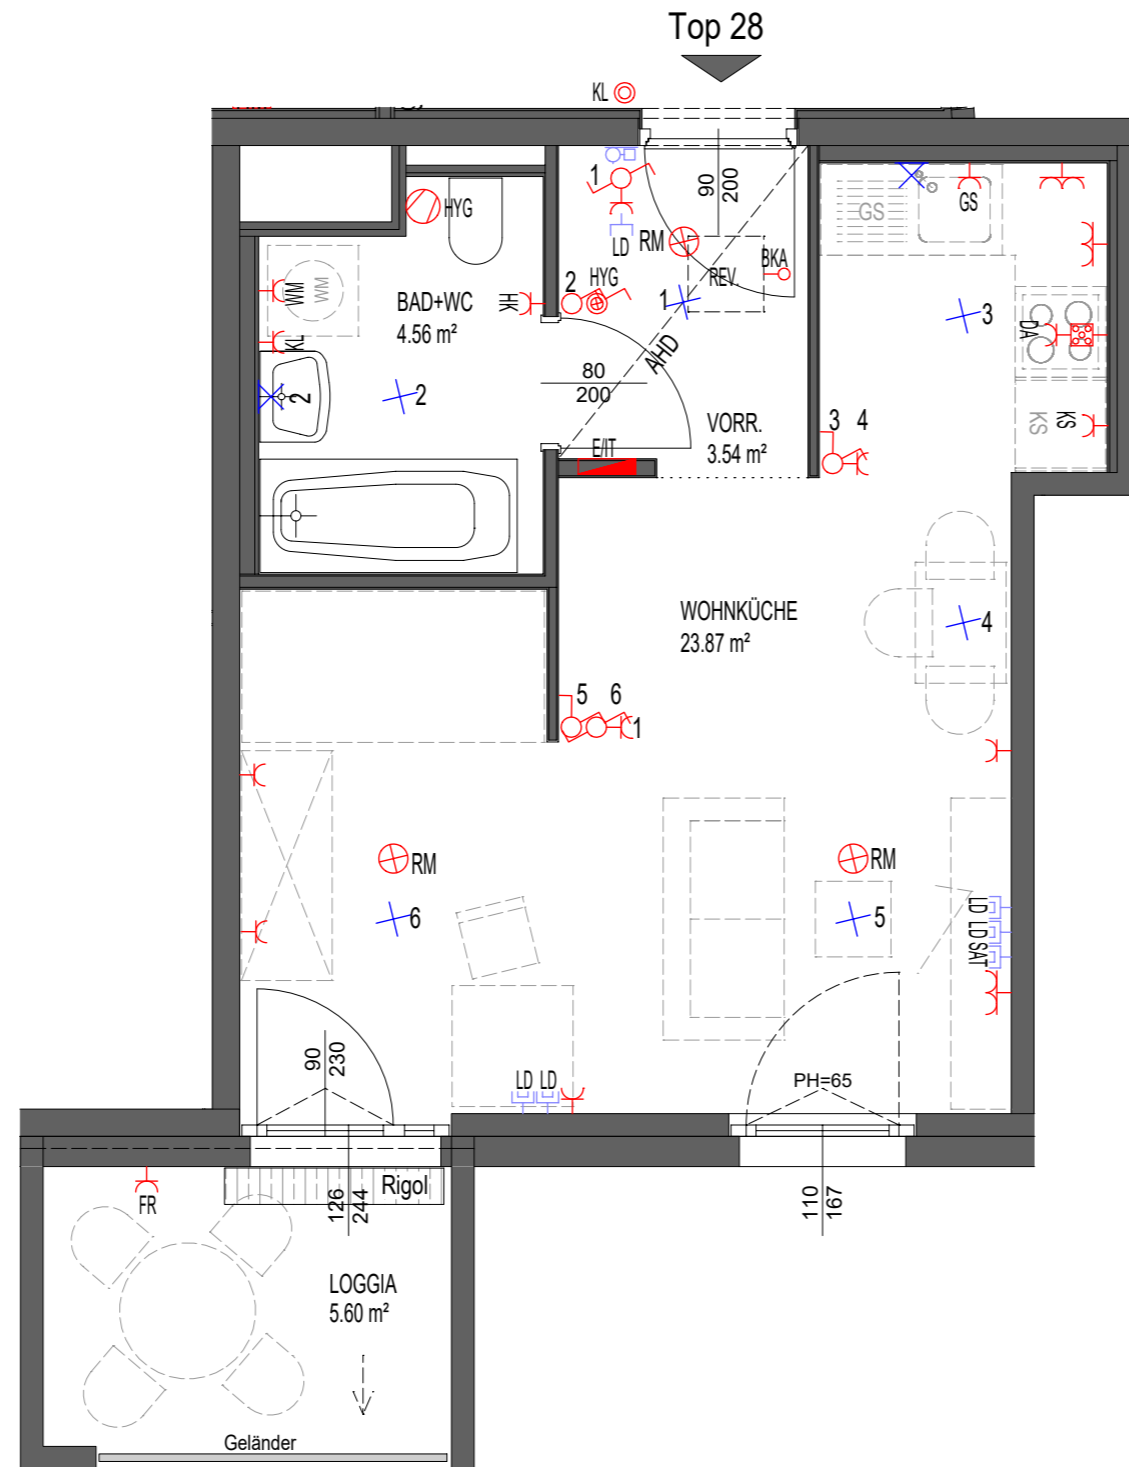

Willkommen daheim.


WOHNHAUSANLAGE "CSOKORGASSE"

1110 Wien, Simmeringer Hauptstraße 503, Stiege 1
und 1110 Wien, Simmeringer Hauptstraße 503, Stiege 2

Stiege 1 - Top 28 **M 1:50**
BAUTEIL: **B1**
STOCK: **7.OG**
TOP: **28**
TYP: **A Smart**

Wohnfläche 31.97 m²
Loggia 5.60 m²
Balkon 0.00 m²
Terrasse 0.00 m²
Garten 0.00 m²

Kellerabteil 2.41 m²

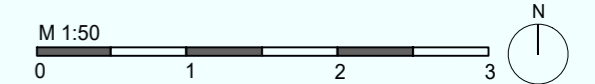

ÖVW

Ihr Wohnbauunternehmen

Österreichisches Volkswohnungswerk
Gemeinnützige Gesellschaft m.b.H.

1200 Wien | Brigittenauer Lände 50-54
Tel. 01 / 908 14 38

PLANSTAND 31.07.2019

Legende:

AR: Abstellraum
AN: Abstellnische
AHD: Abgehängte Decke
GS: Geschirrspüler
GSP: Gegensprechanlage
KS: Kühlschrank
PH: Fertige Parapethöhe
REV: Revisionsöffnung 50x50cm
RR: Regenrohr
WM: Waschmaschine

Legende Stark- und Schwachstrom:

Ausschalter 1pol.
Ausschalter 2pol.
Wechselschalter
Kreuzschalter
Serienschalter
Doppelwechselschalter
Schukosteckdose 1-fach
Schukosteckdose 2-fach
Schukosteckdose 3-fach
Taster Klingel

Ausschalter mit Kontrolllicht
E-Herd Anschlussdose
Schukosteckdose Feuchtraum
Schukosteckdose Wäschetrockner
Schukosteckdose mit Klappdeckel
Schukosteckdose Geschirrspüler
Schukosteckdose Dunstabzug
Schukosteckdose Kühlschrank
Schukosteckdose Heizkörper
Schukosteckdose Waschmaschine

Rauchmelder batteriebetrieben
Rauchmelder vernetzt mit E-Dose
Ventilator hygrostatisch
Ventilator
Bauernaktivierung

Heizkörper
Elektroverteiler/Medienvorteiler
Fußbodenheizverteiler
Deckenlichtauslass
Wandlichtauslass

Wandleuchte
Klingel, Glocke oder Gong
Innensprechstelle
Satellitensteckdose
Datensteckdose Leer

Telefonsteckdose
Kaltwasserauslassventil

Unverbindliche Plankopie. Änderungen während der Bauausführung vorbehalten! Hinsichtlich der Boden- und Wandbeläge, sowie der Elektro-, Sanitär- und sonstigen Ausstattung gilt ausschließlich die jeweils aktuelle Bau-&Ausstattungsbeschreibung. Sonstige Einrichtungsgegenstände dienen nur der Veranschaulichung und werden nicht mitgeliefert. Koten sind nicht für die Bestellung von Einbaumöbeln verwendbar > Naturmaße erforderlich!

H&V
Hermann & Valentiny u. Partner
Architekten ZT GmbH
A-1040 WIEN, RAINERGASSE 4
T 0043/1/503 91 80
F 0043/1/503 91 80 18
E-MAIL office@hv-wien.at
www.hv-wien.at