


**GRUNDRISS
INSTALLATIONSPLAN**
VORBEHALTLICH TECHNISCHER UND
KONSTRUKTIVER ÄNDERUNGEN

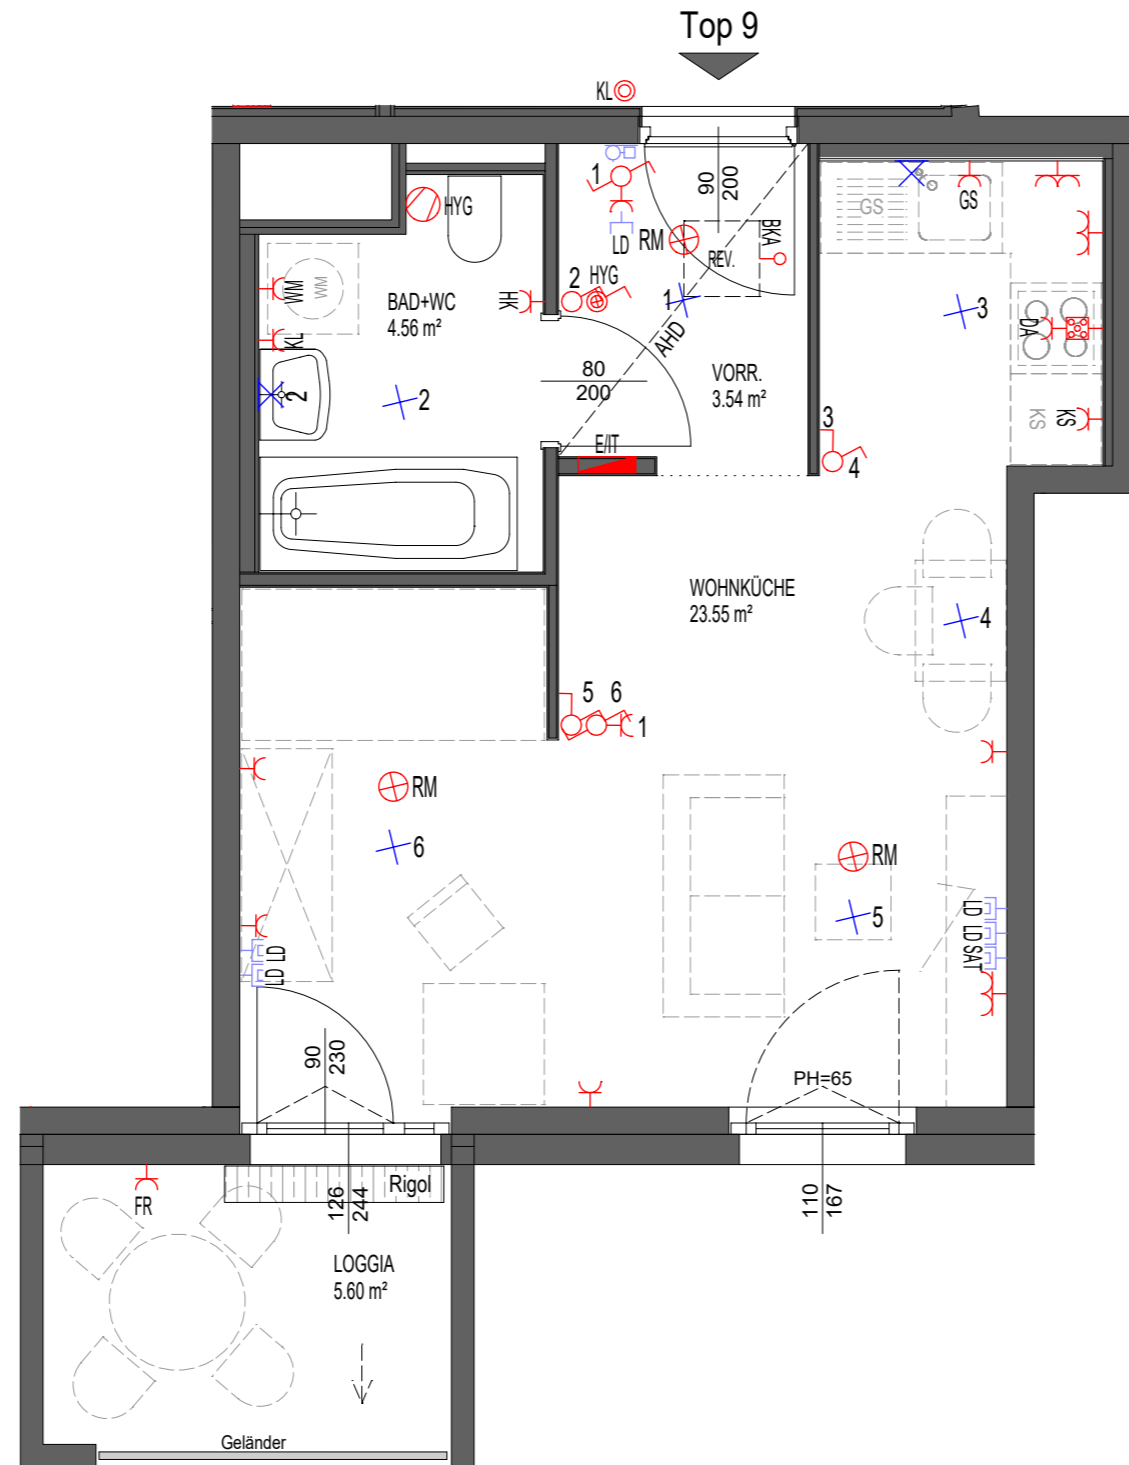



Willkommen daheim.

WOHNHAUSANLAGE "CSOKORGASSE"

1110 Wien, Simmeringer Hauptstraße 503, Stiege 1
und 1110 Wien, Simmeringer Hauptstraße 503, Stiege 2

Stiege 1 - Top 9 **M 1:50**
BAUTEIL: **B1**
STOCK: **3.OG**
TOP: **9**
TYP: **A Smart**

Wohnfläche	31.65 m ²
Loggia	5.60 m ²
Balkon	0.00 m ²
Terrasse	0.00 m ²
Garten	0.00 m ²
Kellerabteil	2.12 m²

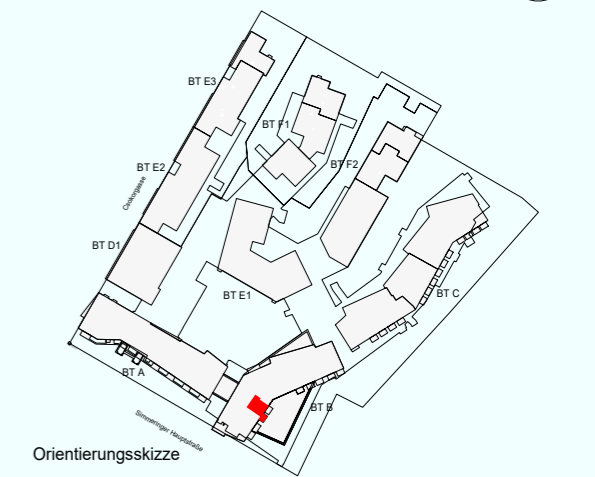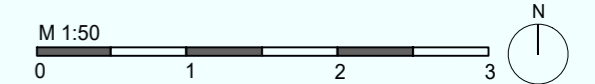

övw

Ihr Wohnbauunternehmen

Österreichisches Volkswohnungswerk
Gemeinnützige Gesellschaft m.b.H.

1200 Wien | Brigittenauer Lände 50-54
Tel. 01 / 908 14 38

PLANSTAND 31.07.2019

Legende:

AR: Abstellraum
AN: Abstellnische
AHD: Abgehängte Decke
GS: Geschirrspüler
GSP: Gegensprechanlage
KS: Kühlschrank
PH: Fertige Parapethöhe
REV: Revisionsöffnung 50x50cm
RR: Regenrohr
WM: Waschmaschine

Legende Stark- und Schwachstrom:

Ausschalter 1pol.
Ausschalter 2pol.
Wechselschalter
Kreuzschalter
Serienschalter
Doppelwechselschalter
Schuko Steckdose 1-fach
Schuko Steckdose 2-fach
Schuko Steckdose 3-fach
Taster Klingel

Ausschalter mit Kontrolllicht
E-Herd Anschlussdose
Schuko Steckdose Feuchtraum
Schuko Steckdose Wäschetrockner
Schuko Steckdose mit Klappdeckel
Schuko Steckdose Geschirrspüler
Schuko Steckdose Dunstabzug
Schuko Steckdose Kühlschrank
Schuko Steckdose Heizkörper
Schuko Steckdose Waschmaschine

Rauchmelder batteriebetrieben
Rauchmelder vernetzt mit E-Dose
Ventilator hygrostatisch
Ventilator
Bauernaktivierung

Heizkörper
Elektroverteiler/Medienverteiler
Fußbodenheizverteiler
Deckenlichtauslass
Wandlichtauslass

Wandleuchte
Klingel, Glocke oder Gong
Innensprechstelle
Satellitensteckdose
Datensteckdose Leer

Telefonsteckdose
Kaltwasserauslassventil

Unverbindliche Plankopie. Änderungen während der Bauausführung vorbehalten! Hinsichtlich der Boden- und Wandbeläge, sowie der Elektro-, Sanitär- und sonstigen Ausstattung gilt ausschließlich die jeweils aktuelle Bau-&Ausstattungsbeschreibung. Sonstige Einrichtungsgegenstände dienen nur der Veranschaulichung und werden nicht mitgeliefert. Koten sind nicht für die Bestellung von Einbaumöbeln verwendbar > Naturmaße erforderlich!

H&V
Hermann & Valentiny u. Partner
Architekten ZT GmbH
A-1040 WIEN, RAINERGASSE 4
T 0043/1/503 91 80
F 0043/1/503 91 80 18
E-MAIL office@hv-wien.at
www.hv-wien.at