

# UNTERGESCHOSS


VORBEHALTLICH TECHNISCHER UND KONSTRUKTIVER ÄNDERUNGEN



WOHNHAUSANLAGE  
1220 WIEN

SONNENALLEE 51  
SONNENALLEE 49  
SONNENALLEE 47  
SCHENK-DANZINGER-GASSE 12

## 1. UNTERGESCHOSS

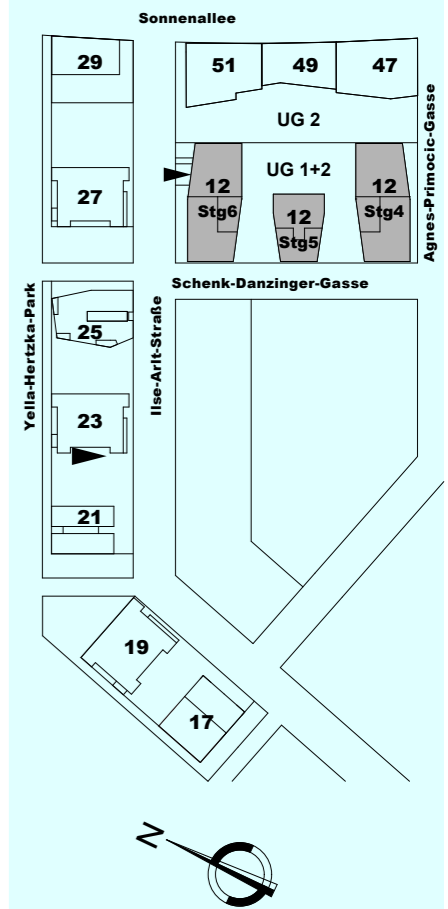

Planmaßstab M 1:250

### LEGENDE

- PARKPLATZ
- FAHRRADBOX / ALLGEMEIN MIETBARER ABSTELLRAUM
- EINLAGERUNGSRaum

STAND: 20.08.2014

