

# UNTERGESCHOSS

VORBEHALTLICH TECHNISCHER UND KONSTRUKTIVER ÄNDERUNGEN



Schenk-Danzinger-Gasse 12 Stg4		Schenk-Danzinger-Gasse 12 Stg5		Schenk-Danzinger-Gasse 12 Stg6	
ER-Top 01	2,48 m <sup>2</sup>	ER-Top 01	2,29 m <sup>2</sup>	ER-Top 01	1,91 m <sup>2</sup>
ER-Top 02	2,48 m <sup>2</sup>	ER-Top 02	2,40 m <sup>2</sup>	ER-Top 02	1,82 m <sup>2</sup>
ER-Top 03	1,60 m <sup>2</sup>	ER-Top 03	2,04 m <sup>2</sup>	ER-Top 03	2,28 m <sup>2</sup>
ER-Top 04	2,24 m <sup>2</sup>	ER-Top 04	2,00 m <sup>2</sup>	ER-Top 04	2,28 m <sup>2</sup>
ER-Top 05	1,60 m <sup>2</sup>	ER-Top 05	2,23 m <sup>2</sup>	ER-Top 05	2,93 m <sup>2</sup>
ER-Top 06	2,24 m <sup>2</sup>	ER-Top 06	2,19 m <sup>2</sup>	ER-Top 06	3,02 m <sup>2</sup>
ER-Top 07	1,60 m <sup>2</sup>	ER-Top 07	2,24 m <sup>2</sup>	ER-Top 07	3,02 m <sup>2</sup>
ER-Top 08	1,76 m <sup>2</sup>	ER-Top 08	2,35 m <sup>2</sup>	ER-Top 08	2,50 m <sup>2</sup>
ER-Top 09	1,48 m <sup>2</sup>	ER-Top 09	2,32 m <sup>2</sup>	ER-Top 09	2,49 m <sup>2</sup>
ER-Top 10	1,76 m <sup>2</sup>	ER-Top 10	2,31 m <sup>2</sup>	ER-Top 10	2,49 m <sup>2</sup>
ER-Top 11	1,72 m <sup>2</sup>	ER-Top 11	2,50 m <sup>2</sup>	ER-Top 11	2,02 m <sup>2</sup>
ER-Top 12	1,76 m <sup>2</sup>	ER-Top 12	2,02 m <sup>2</sup>	ER-Top 12	2,03 m <sup>2</sup>
ER-Top 13	1,79 m <sup>2</sup>	ER-Top 13	1,98 m <sup>2</sup>	ER-Top 13	2,01 m <sup>2</sup>
ER-Top 14	2,80 m <sup>2</sup>	ER-Top 14	2,38 m <sup>2</sup>	ER-Top 14	1,84 m <sup>2</sup>
ER-Top 15	2,57 m <sup>2</sup>	ER-Top 15	1,88 m <sup>2</sup>	ER-Top 15	1,84 m <sup>2</sup>
ER-Top 16	1,66 m <sup>2</sup>	ER-Top 16	1,84 m <sup>2</sup>	ER-Top 16	1,84 m <sup>2</sup>
ER-Top 17	1,60 m <sup>2</sup>	ER-Top 17	1,84 m <sup>2</sup>	ER-Top 17	1,84 m <sup>2</sup>
ER-Top 18	1,76 m <sup>2</sup>	ER-Top 18	2,29 m <sup>2</sup>	ER-Top 18	1,80 m <sup>2</sup>
ER-Top 19	1,60 m <sup>2</sup>	ER-Top 19	2,40 m <sup>2</sup>	ER-Top 19	1,80 m <sup>2</sup>
ER-Top 20	2,10 m <sup>2</sup>	ER-Top 20	2,04 m <sup>2</sup>	ER-Top 20	1,80 m <sup>2</sup>
ER-Top 21	2,71 m <sup>2</sup>	ER-Top 21	2,00 m <sup>2</sup>	ER-Top 21	2,33 m <sup>2</sup>
ER-Top 22	2,76 m <sup>2</sup>	ER-Top 22	2,23 m <sup>2</sup>	ER-Top 22	2,29 m <sup>2</sup>
ER-Top 23	2,05 m <sup>2</sup>	ER-Top 23	2,19 m <sup>2</sup>	ER-Top 23	2,58 m <sup>2</sup>
ER-Top 24	1,74 m <sup>2</sup>	ER-Top 24	2,24 m <sup>2</sup>	ER-Top 24	2,24 m <sup>2</sup>
ER-Top 25	2,02 m <sup>2</sup>	ER-Top 25	2,35 m <sup>2</sup>	ER-Top 25	2,24 m <sup>2</sup>
ER-Top 26	2,04 m <sup>2</sup>	ER-Top 26	2,32 m <sup>2</sup>	ER-Top 26	1,77 m <sup>2</sup>
ER-Top 27	2,27 m <sup>2</sup>	ER-Top 27	2,31 m <sup>2</sup>	ER-Top 27	1,77 m <sup>2</sup>
ER-Top 28	2,11 m <sup>2</sup>	ER-Top 28	2,50 m <sup>2</sup>	ER-Top 28	1,76 m <sup>2</sup>
ER-Top 29	1,60 m <sup>2</sup>	ER-Top 29	2,02 m <sup>2</sup>	ER-Top 29	1,71 m <sup>2</sup>
ER-Top 30	2,11 m <sup>2</sup>	ER-Top 30	1,98 m <sup>2</sup>	ER-Top 30	1,85 m <sup>2</sup>
ER-Top 31	2,28 m <sup>2</sup>	ER-Top 31	2,38 m <sup>2</sup>	ER-Top 31	1,83 m <sup>2</sup>
ER-Top 32	2,24 m <sup>2</sup>	ER-Top 32	1,88 m <sup>2</sup>	ER-Top 32	3,39 m <sup>2</sup>
ER-Top 33	2,01 m <sup>2</sup>	ER-Top 33	1,84 m <sup>2</sup>	ER-Top 33	2,25 m <sup>2</sup>
ER-Top 34	1,97 m <sup>2</sup>				

## LEGENDE


- PARKPLATZ
- FAHRRADBOX / ALLGEMEIN MIETBARER ABSTELLRAUM
- EINLAGERUNGSRaum

STAND: 20.08.2014

## WOHNHAUSANLAGE 1220 WIEN

SONNENALLEE 51  
SONNENALLEE 49  
SONNENALLEE 47  
SCHENK-DANZINGER-GASSE 12

### 2. UNTERGESCHOSS

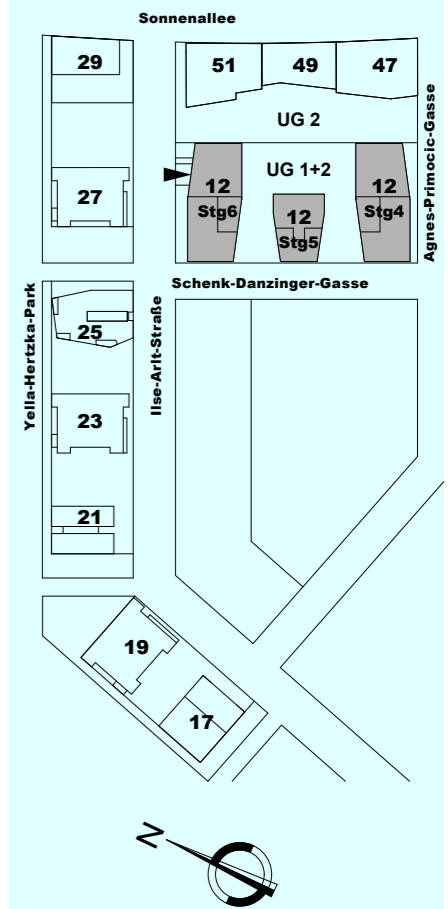

Planmaßstab M 1:250