


UNTERGESCHOSS


VORBEHALTLICH TECHNISCHER UND KONSTRUKTIVER ÄNDERUNGEN

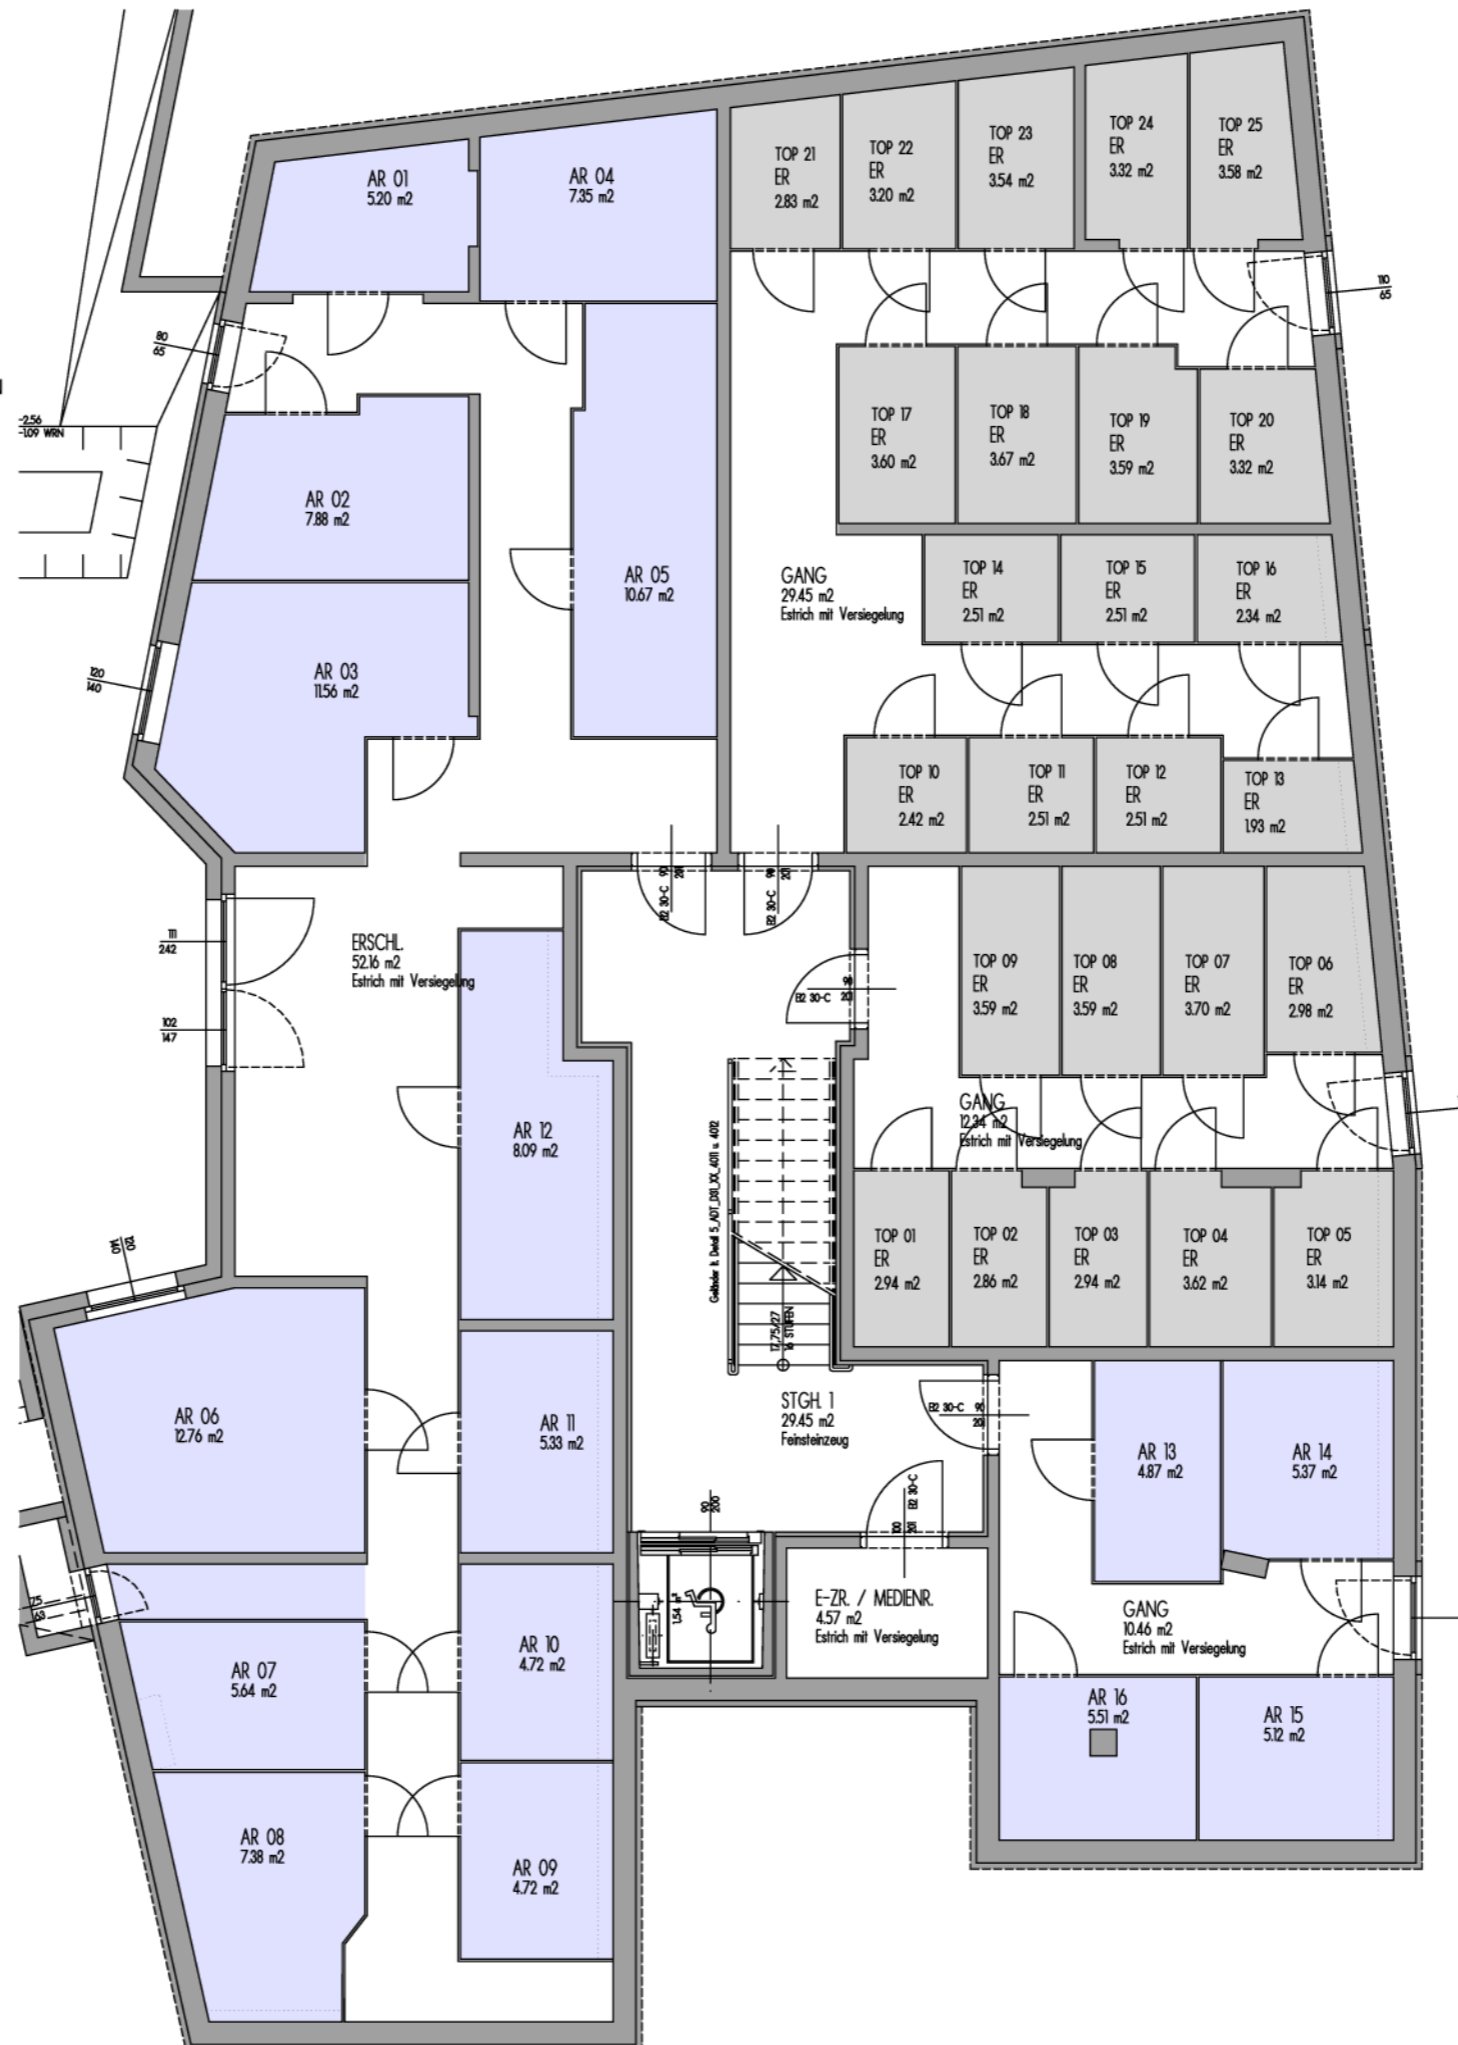

LEGENDE

- Einlagerungsräume
- Fahrradboxen

WOHNHAUSANLAGE 1220 WIEN Ilse-Arlt-Straße 25

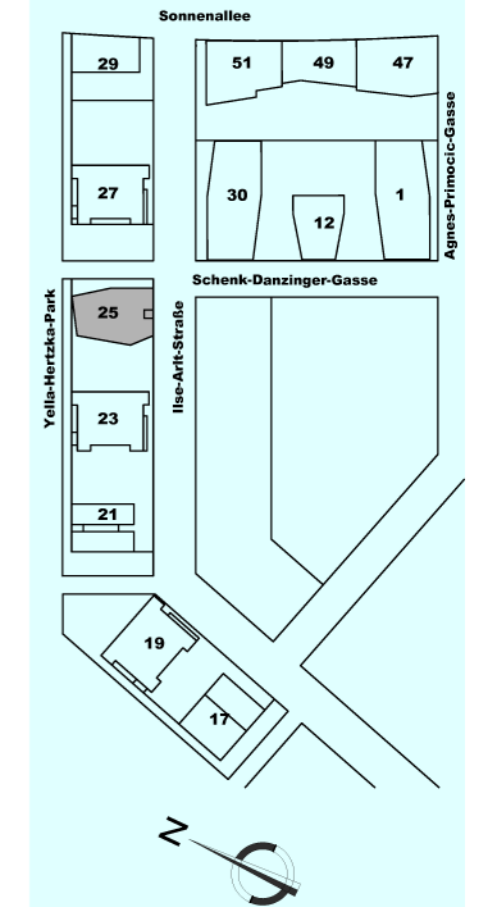

Planmaßstab M 1:100