



BRUNO-MAREK-ALLEE

WOHNHAUSANLAGE
"Nordbahnhof"

1020 Wien, Bruno-Marek-Allee 18

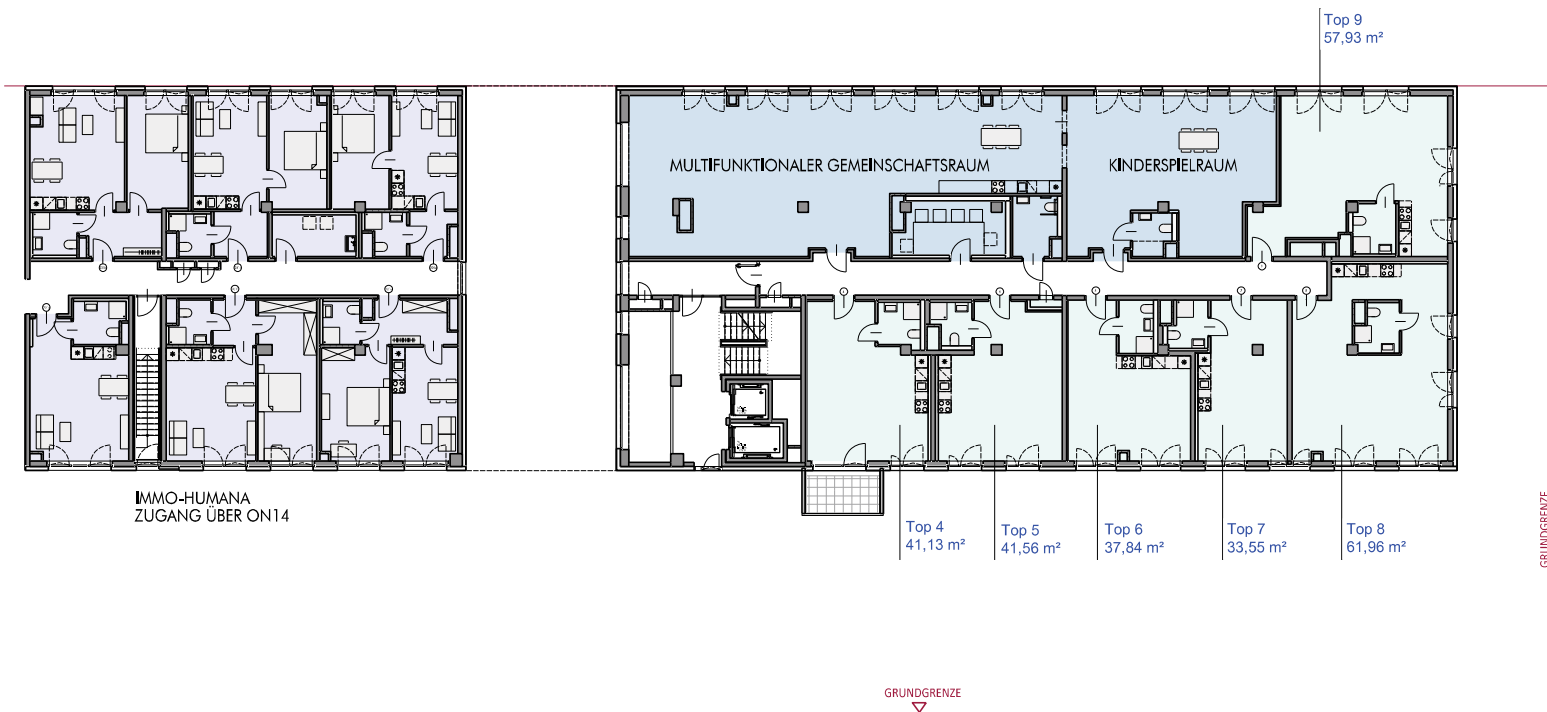


SCHWEIDLASSE

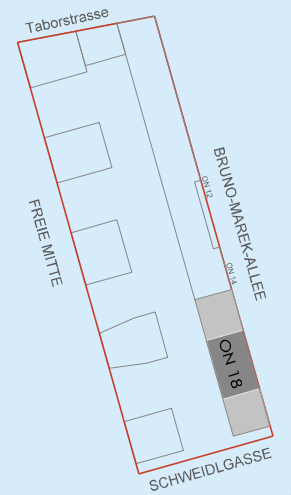

LEGENDE

- Ateliers
- Gemeinschaftsräume
- Immo-Humana

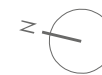

ÜBERSICHTSPLAN 1.OG

Planstand 18.11.2020

M 1:250

VORABZUG

Österreichisches Volkswohnungswerk
Gemeinnützige Gesellschaft m.b.H.
1200 Wien | Brigittenauer Lände 50-54
Tel. +43 1 908 14 38