


**GRUNDRISS
INSTALLATIONSPLAN**
VORBEHALTLICH TECHNISCHER UND
KONSTRUKTIVER ÄNDERUNGEN


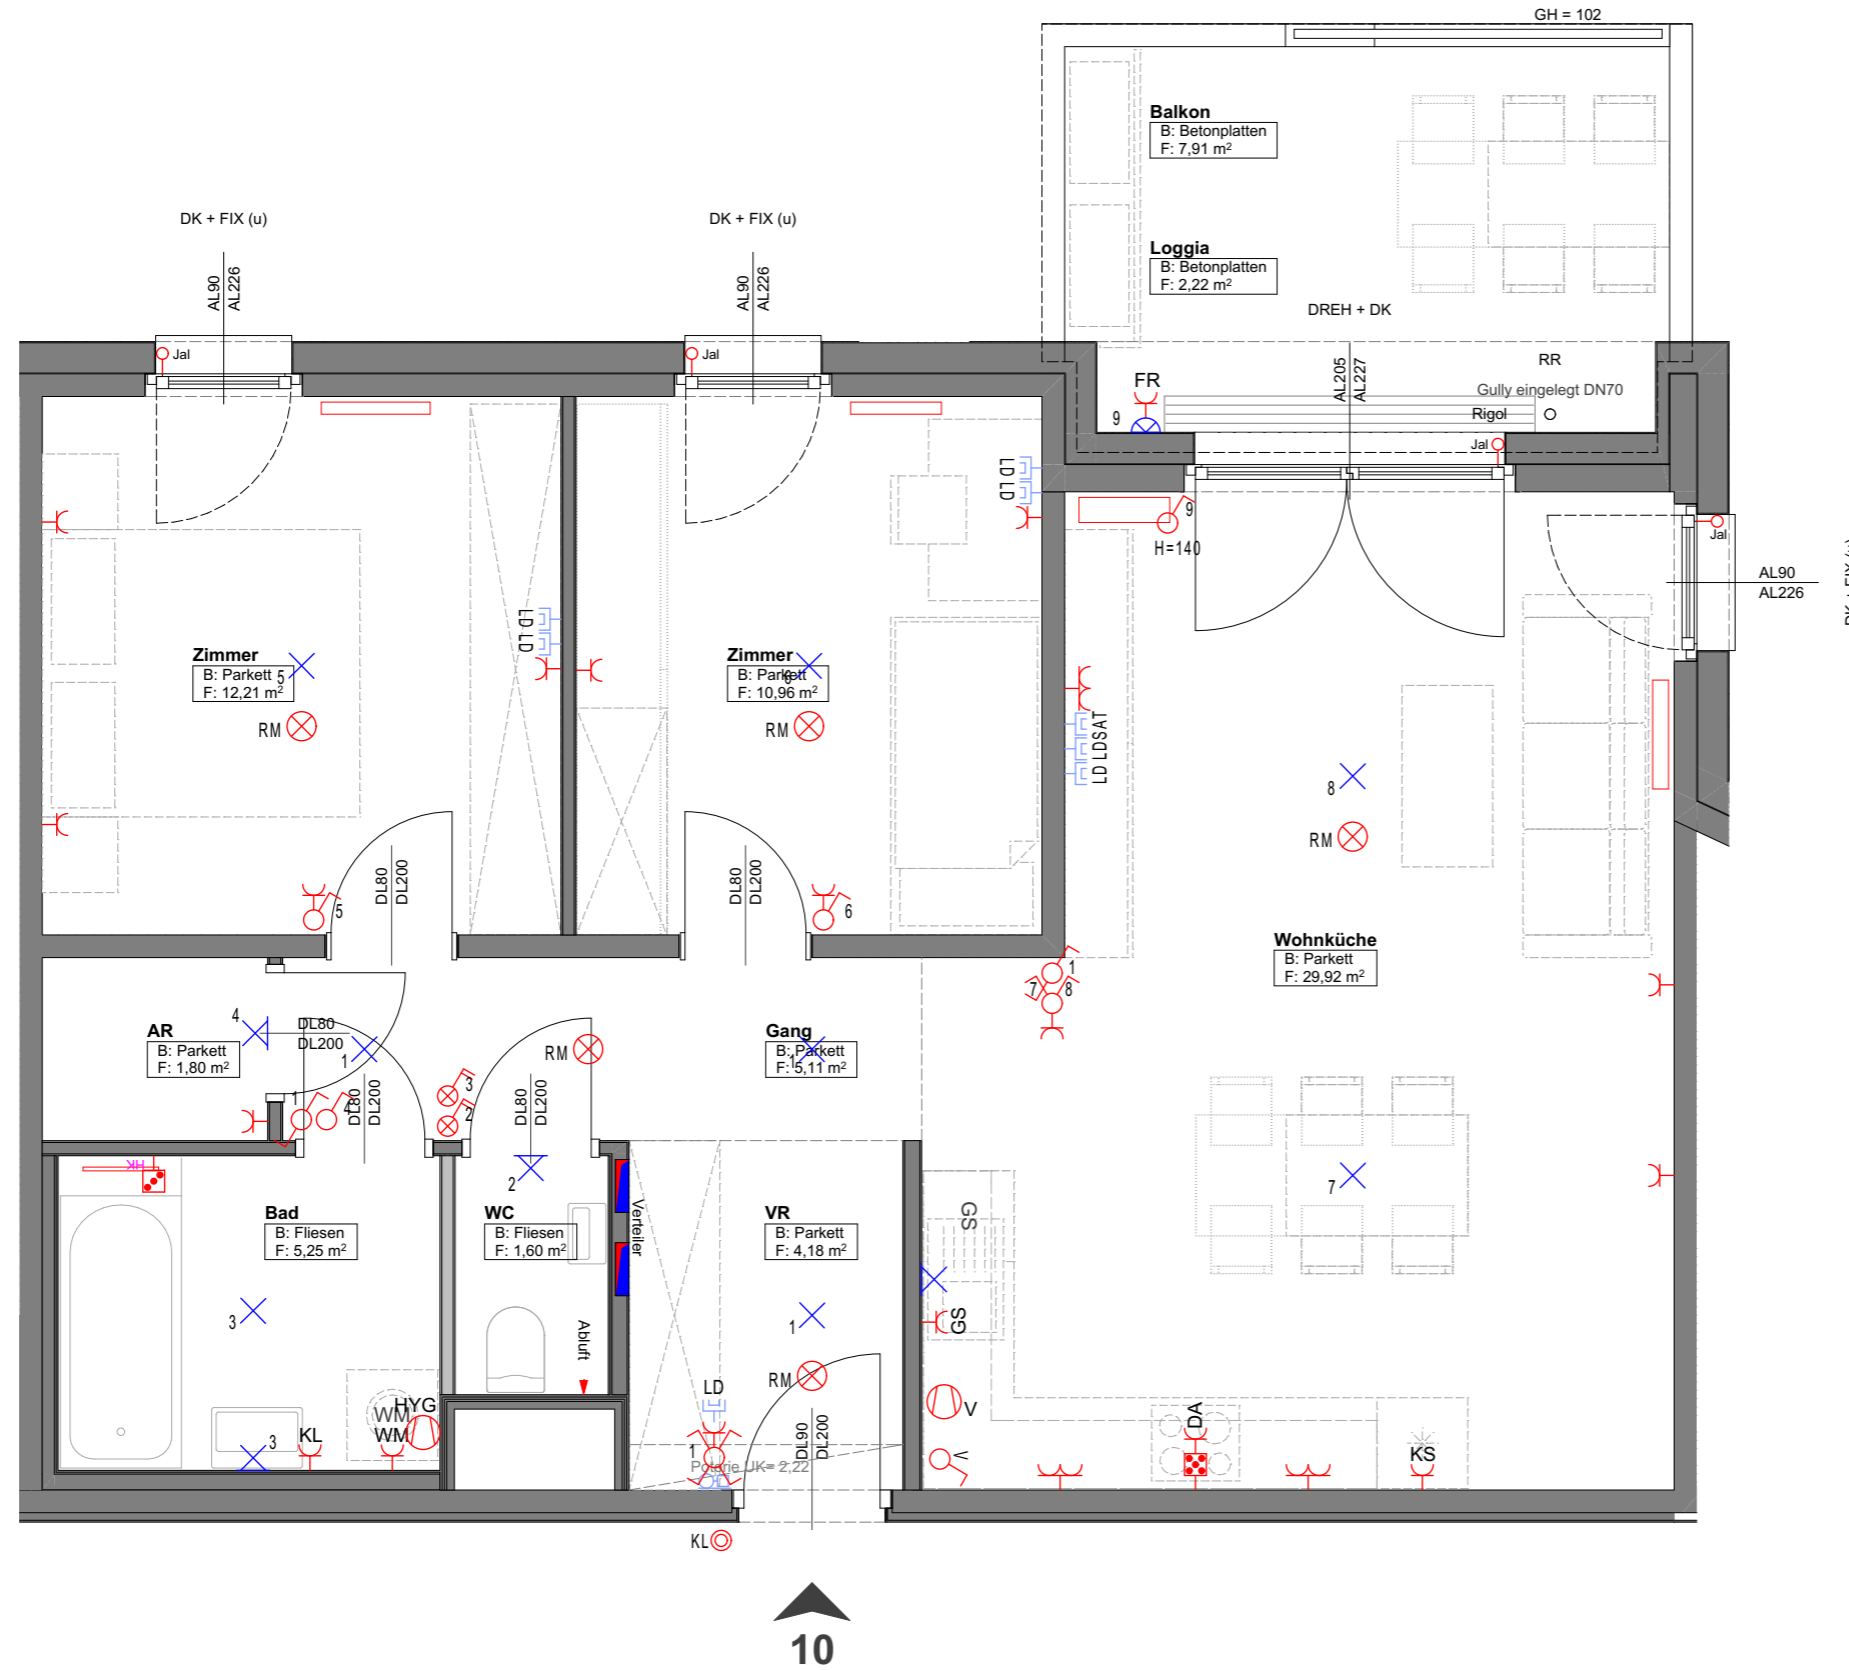


Willkommen daheim.

WOHNHAUSANLAGE
1110 Wien,
Csokorgasse 8, Stiege 1

TOP 10, 1. Obergeschoss M 1:50

BAUTEIL:	F1
STOCK:	1. OG
TOP:	10
TYP:	C
Wohnfläche	71,03 m ²
Loggia	2,22 m ²
Balkon	7,91 m ²
Terrasse	
Garten	
Kellerabteil	3,02 m ²

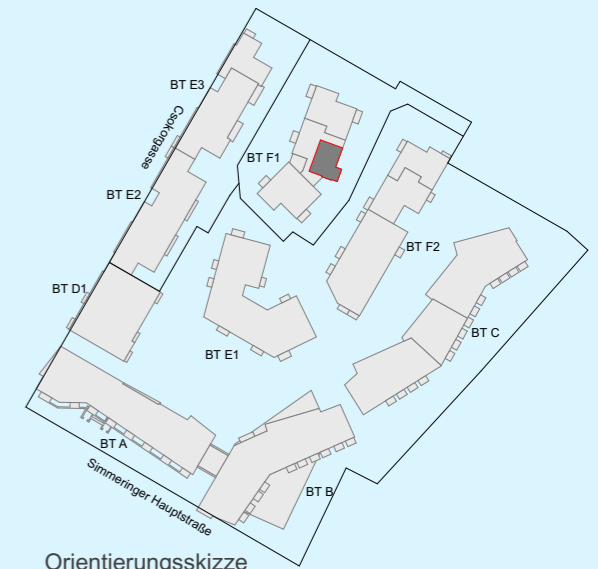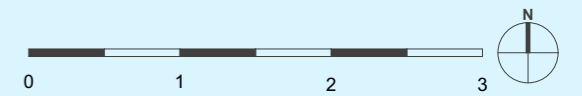

Orientierungsskizze

ÖVW
Bauträger GmbH

ÖVW Bauträger GmbH

1020 Wien I Bruno-Marek-Allee 23
Tel. 01 /908 14 38

PLANSTAND 26.09.2019

BKK-3
ARCHITEKTUR ZT-GMBH

MISSINDORFSTRASSE 10/4
A-1140 WIEN AUSTRIA
WWW.BKK-3.COM

Legende:

- VR Vorraum
- AR Abstellraum
- SR Schrankraum
- KN Kochnische
- B Fußboden
- F Nutzfläche
- AHD Abhangende
- UK Unterkante
- OK Oberkante

Legende Stark- und Schwachstrom:

- WM Waschmaschine
- GS Geschirrspüler
- FIX Fixverglasung
- DREH Drehfenster
- DK Drehkipfenster
- RR Regenrohr
- BRE Brandrauchentlüftung
- KV Kemperventil
- OK Heizkörper

- Ausschalter 1pol.
- Ausschalter 2pol.
- Wechselschalter
- Kreuzschalter
- Serienschalter

- Kontrollschalter
- Kontrollschalter 2pol.
- Taster Klingel
- Leerverrohrung f. Jalousie
- Auslass-230V f. Jalousie

- Schukosteckdose 1-fach
- Schukosteckdose 2-fach
- Schukosteckdose 3-fach
- Steckdose Feuchtraum
- Schukosteckdose mit Klappdeckel

- Schukosteckdose Waschmaschine
- Schukosteckdose Wäschetrockner
- Schukosteckdose Geschirrspüler
- Schukosteckdose Dunstabzug
- Schukosteckdose Kühlschrank

- Anschlussdose 3-polig
- Anschlussdose 5-polig
- Rauchmelder batteriebetrieben
- Ventilator hygrostatisch
- Ventilator

- Innensprechstelle
- Deckenlichtauslass
- Wandlichtauslass
- Deckenleuchte
- Wandleuchte

- Datensteckdose leer
- Satellitensteckdose
- E-Verteiler / Medienverteiler

Unverbindliche Plankopie. Änderungen während der Bauausführung vorbehalten! Hinsichtlich der Boden- und Wandbeläge, sowie der Elektro-, Sanitär- und sonstigen Ausstattung gilt ausschließlich die jeweils aktuelle Bau- & Ausstattungsbeschreibung. Sonstige Einrichtungsgegenstände dienen nur der Veranschaulichung und werden nicht mitgeliefert. Koten sind nicht für die Bestellung von Einbaumöbeln verwendbar > Naturmaße erforderlich! Alle Quadratmeterangaben sind nach Rohbaumaßen berechnet.