


**GRUNDRISS  
INSTALLATIONSPLAN**  
VORBEHALTLICH TECHNISCHER UND  
KONSTRUKTIVER ÄNDERUNGEN

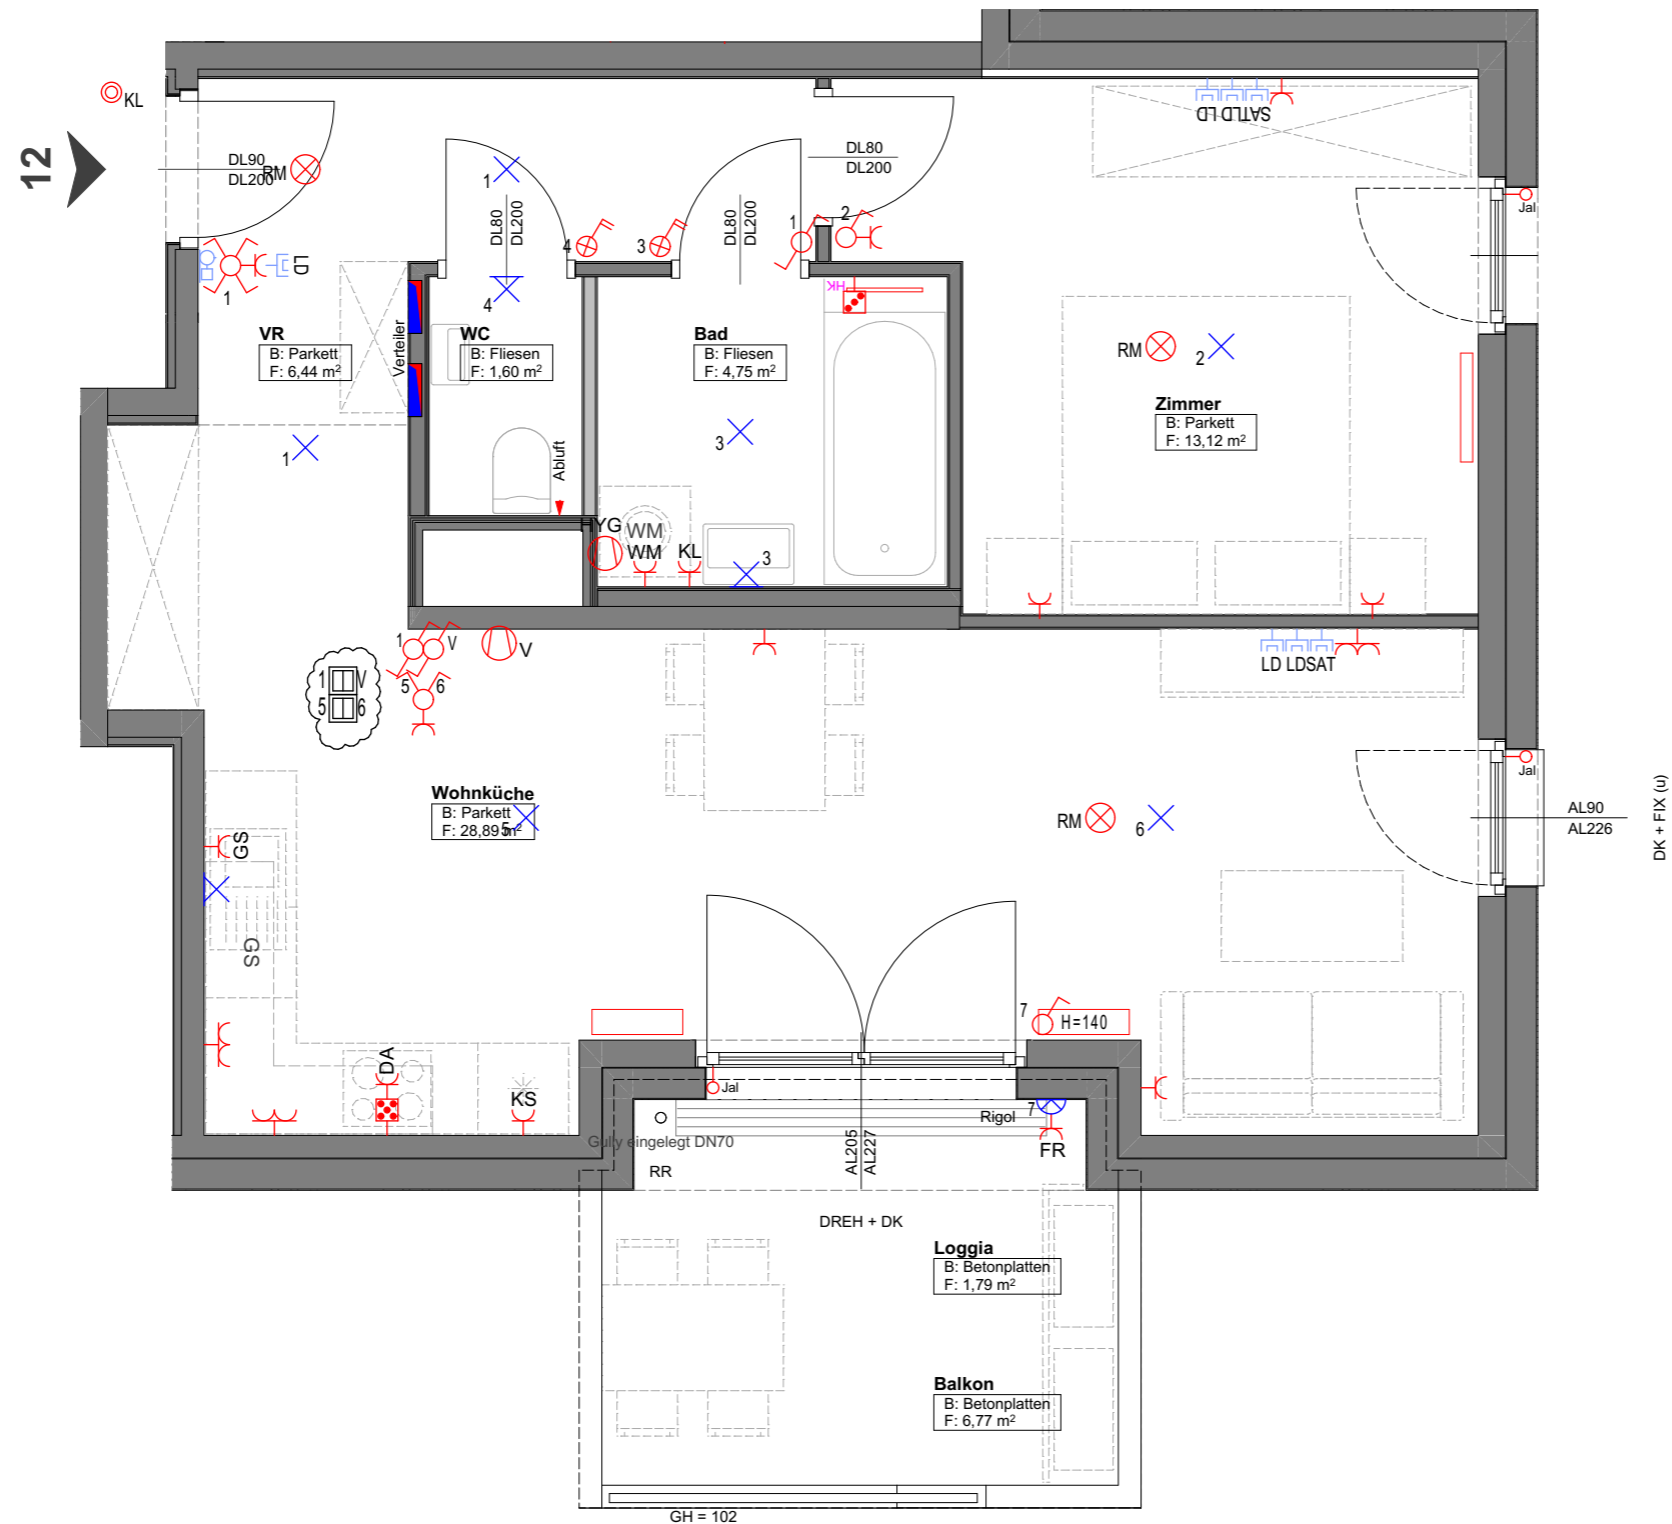

**Willkommen daheim.**


WOHNHAUSANLAGE  
1110 Wien,  
Csokorgasse 8, Stiege 1

**TOP 12, 1. Obergeschoss M 1:50**

**BAUTEIL:** F1  
**STOCK:** 1. OG  
**TOP:** 12  
**TYP:** B

Wohnfläche 54,80 m<sup>2</sup>  
Loggia 1,79 m<sup>2</sup>  
Balkon 6,77 m<sup>2</sup>  
Terrasse  
Garten

Kellerabteil 2,59 m<sup>2</sup>

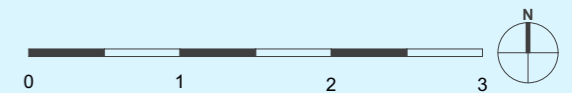

Orientierungsskizze

**ÖVW**  
**Bauträger GmbH**

ÖVW Bauträger GmbH

1020 Wien I Bruno-Marek-Allee 23  
Tel. 01 /908 14 38

PLANSTAND 26.09.2019

**BKK-3**  
ARCHITEKTUR ZT-GMBH

MISSINDORFSTRASSE 10/4  
A-1140 WIEN AUSTRIA  
WWW.BKK-3.COM

**Legende:**

VR Vorraum  
AR Abstellraum  
SR Schrankraum  
KN Kochnische  
B Fußboden  
F Nutzfläche  
AHD Abhangdecke  
UK Unterkante  
OK Oberkante

WM Waschmaschine  
GS Geschirrspüler  
FIX Fixverglasung  
DREH Drehfenster  
DK Drehkippfenster  
RR Regenrohr  
BRE Brandrauchentlüftung  
KV Kemperventil  
Heizkörper

**Legende Stark- und Schwachstrom:**

Ausschalter 1pol.  
Ausschalter 2pol.  
Wechselschalter  
Kreuzschalter  
Serienschalter

Kontrollschalter  
Kontrollschalter 2pol.  
Taster Klingel  
Leerverrohrung f. Jalousie  
Auslass-230V f. Jalousie

Schukosteckdose 1-fach  
Schukosteckdose 2-fach  
Schukosteckdose 3-fach  
Steckdose Feuchtraum  
Schukosteckdose mit Klappdeckel

WS Schukosteckdose Waschmaschine  
WTR Schukosteckdose Wäschetrockner  
GSP Schukosteckdose Geschirrspüler  
DUN Schukosteckdose Dunstabzug  
KS Schukosteckdose Kühlschrank

Anschlussdose 3-polig  
Anschlussdose 5-polig  
Rauchmelder batteriebetrieben  
Ventilator hygrostatisch  
Ventilator

Innensprechstelle  
Deckenlichtauslass  
Wandlichtauslass  
Deckenleuchte  
Wandleuchte

Datensteckdose leer  
Satellitensteckdose  
E-Verteiler / Medienverteiler

**Unverbindliche Plankopie.** Änderungen während der Bauausführung vorbehalten! Hinsichtlich der Boden- und Wandbeläge, sowie der Elektro-, Sanitär- und sonstigen Ausstattung gilt ausschließlich die jeweils aktuelle Bau- & Ausstattungsbeschreibung. Sonstige Einrichtungsgegenstände dienen nur der Veranschaulichung und werden nicht mitgeliefert. Koten sind nicht für die Bestellung von Einbaumöbeln verwendbar > Naturmaße erforderlich! Alle Quadratmeterangaben sind nach Rohbaumaßen berechnet.