


**GRUNDRISS
INSTALLATIONSPLAN**
VORBEHALTLICH TECHNISCHER UND
KONSTRUKTIVER ÄNDERUNGEN

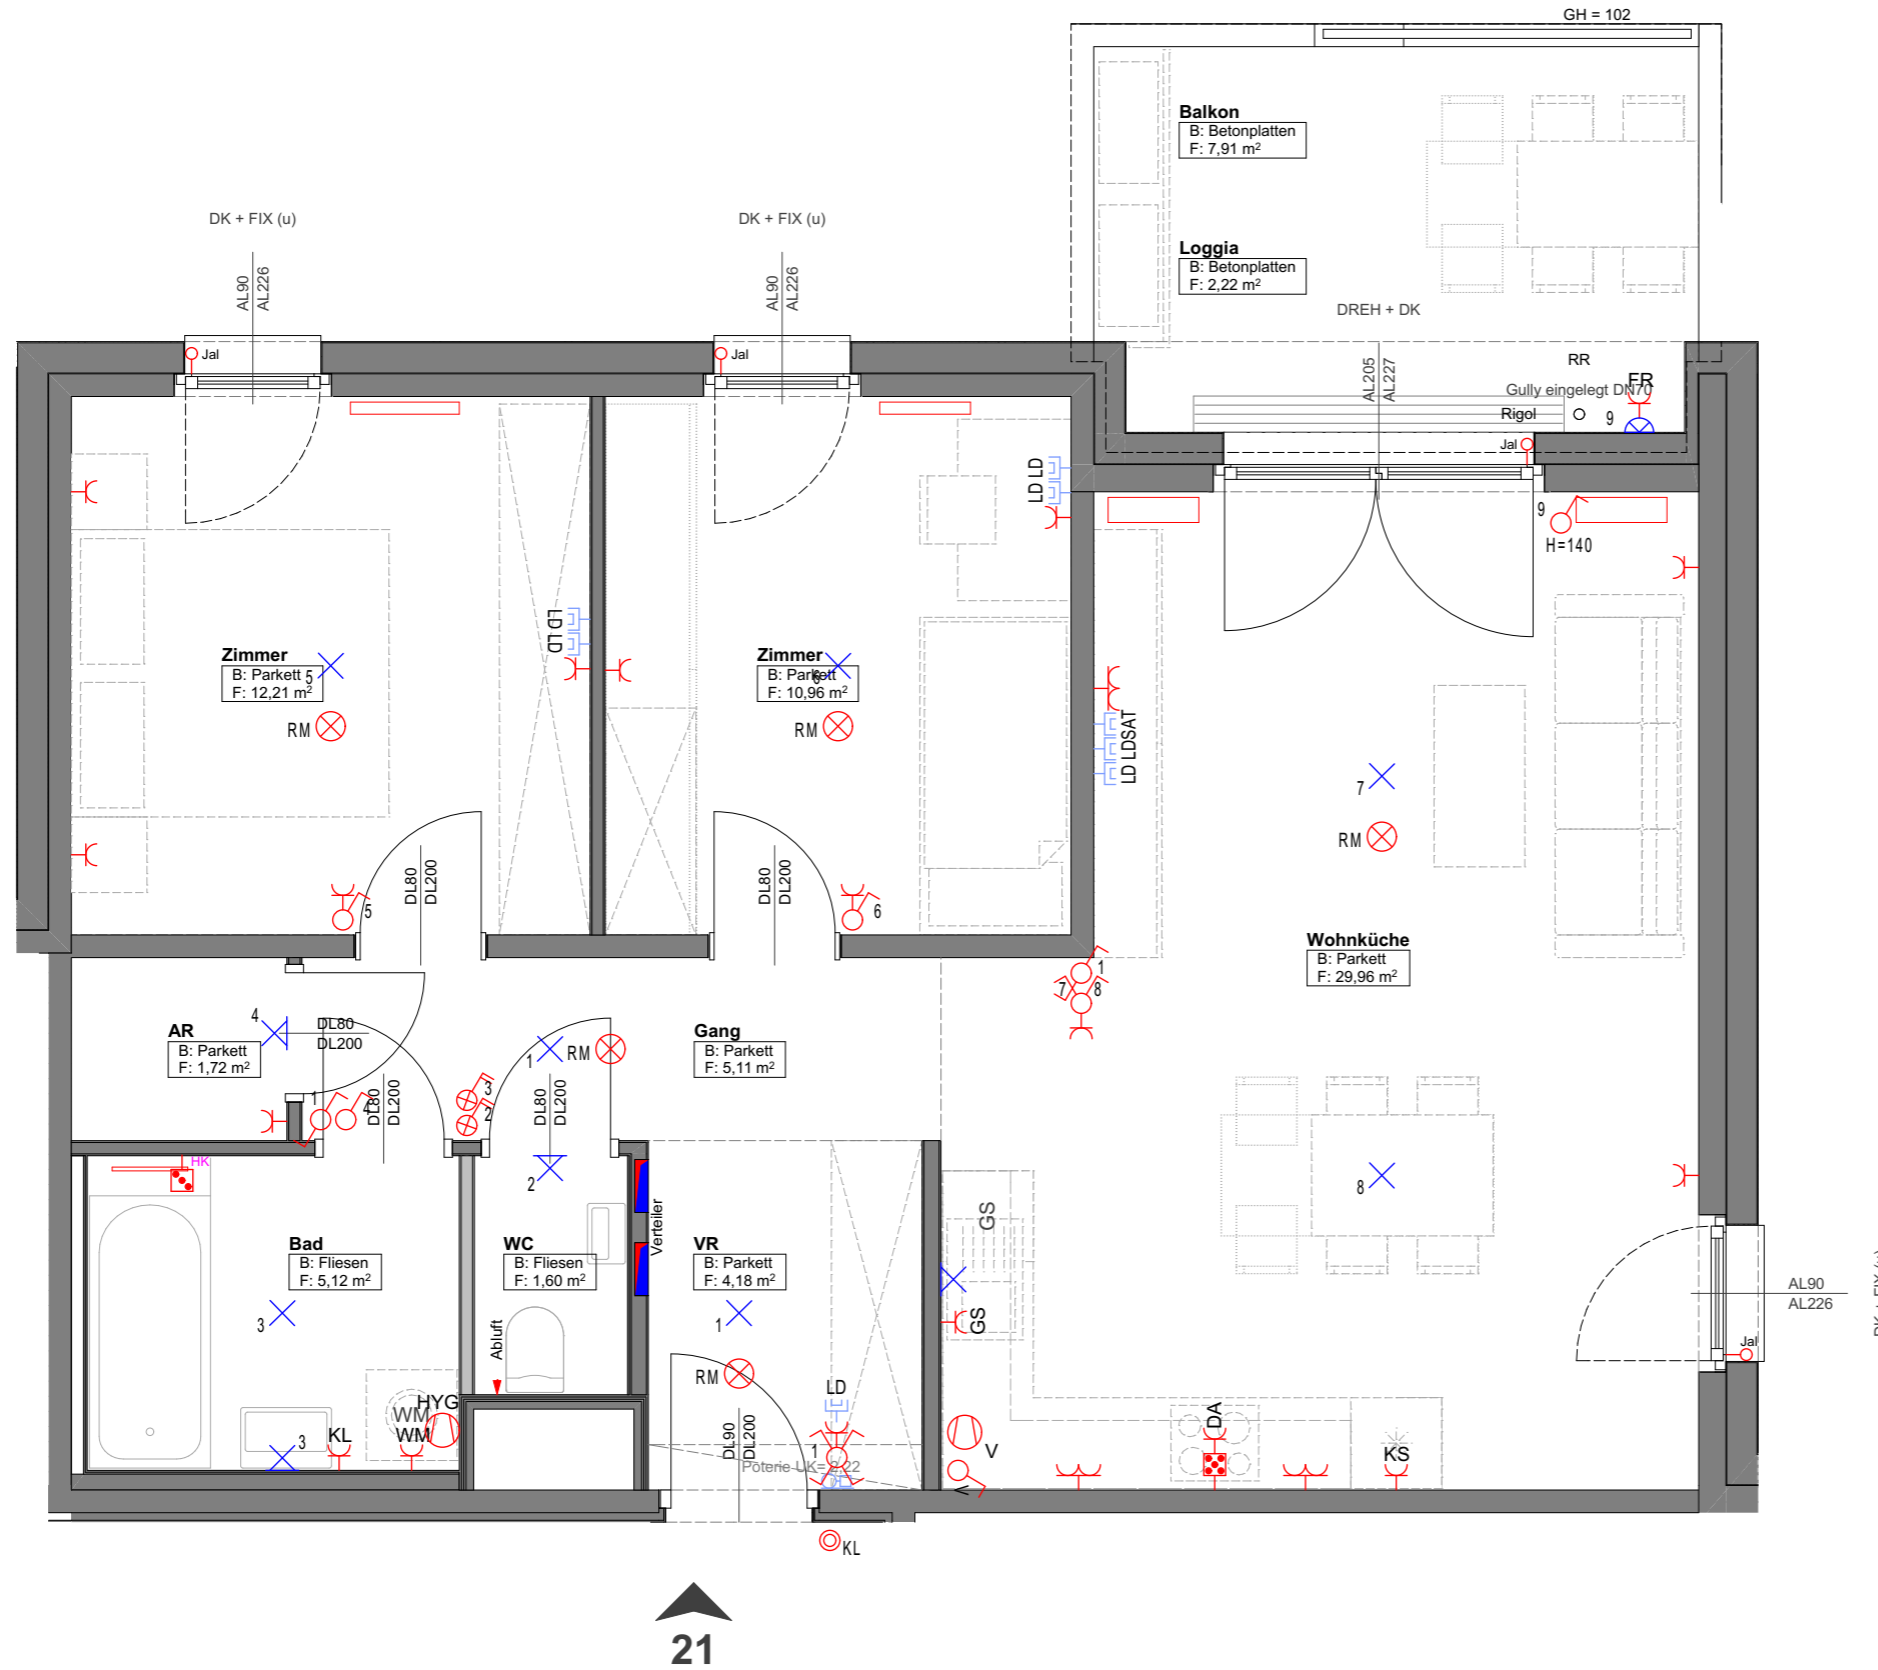

21

Legende:

- VR Vorraum
- AR Abstellraum
- SR Schrankraum
- KN Kochnische
- B Fußboden
- F Nutzfläche
- AHD Abhangende
- UK Unterkante
- OK Oberkante

Legende Stark- und Schwachstrom:

- | | | | | | | | | | | | | | | | | | | | | | | | | | | | | | | | | | | | | |
|------------------|-------------------|-------------------|------------------|-------------------|--------------|--------------------------|-----------------|---------------|-------------------|-------------------|-----------------|---------------|----------------|------------------|------------------------|----------------|----------------------------|--------------------------|------------------------|------------------------|------------------------|----------------------|---------------------------------|-------------------------|-----------------------|-------------------------------|------------------------------|--------------|-------------------|--------------------|------------------|---------------|-------------|---------------------|---------------------|-------------------------------|
| WM Waschmaschine | GS Geschirrspüler | FIX Fixverglasung | DREH Drehfenster | DK Drehkipfenster | RR Regenrohr | BRE Brandrauchentlüftung | KV Kemperventil | OK Heizkörper | Ausschalter 1pol. | Ausschalter 2pol. | Wechselschalter | Kreuzschalter | Serienschalter | Kontrollschalter | Kontrollschalter 2pol. | Taster Klingel | Leerverrohrung f. Jalousie | Auslass-230V f. Jalousie | Schukosteckdose 1-fach | Schukosteckdose 2-fach | Schukosteckdose 3-fach | Steckdose Feuchtraum | Schukosteckdose mit Klappdeckel | Schukosteckdose 3-polig | Anschlussdose 5-polig | Rauchmelder batteriebetrieben | HYG Ventilator hygrostatisch | V Ventilator | Innensprechstelle | Deckenlichtauslass | Wandlichtauslass | Deckenleuchte | Wandleuchte | Datensteckdose leer | Satellitensteckdose | E-Verteiler / Medienverteiler |
|------------------|-------------------|-------------------|------------------|-------------------|--------------|--------------------------|-----------------|---------------|-------------------|-------------------|-----------------|---------------|----------------|------------------|------------------------|----------------|----------------------------|--------------------------|------------------------|------------------------|------------------------|----------------------|---------------------------------|-------------------------|-----------------------|-------------------------------|------------------------------|--------------|-------------------|--------------------|------------------|---------------|-------------|---------------------|---------------------|-------------------------------|

Unverbindliche Plankopie. Änderungen während der Bauausführung vorbehalten! Hinsichtlich der Boden- und Wandbeläge, sowie der Elektro-, Sanitär- und sonstigen Ausstattung gilt ausschließlich die jeweils aktuelle Bau- & Ausstattungsbeschreibung. Sonstige Einrichtungsgegenstände dienen nur der Veranschaulichung und werden nicht mitgeliefert. Koten sind nicht für die Bestellung von Einbaumöbeln verwendbar > Naturmaße erforderlich! Alle Quadratmeterangaben sind nach Rohbaumaßen berechnet.

Willkommen daheim.


WOHNHAUSANLAGE
1110 Wien,
Csokorgasse 8, Stiege 1

TOP 21, 3. Obergeschoss M 1:50

BAUTEIL: F1
STOCK: 3. OG
TOP: 21
TYP: C

Wohnfläche 70,86 m²
Loggia 2,22 m²
Balkon 7,91 m²
Terrasse
Garten

Kellerabteil 2,15 m²

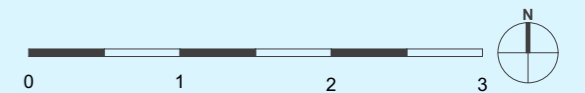

Orientierungsskizze

ÖVW
Bauträger GmbH

ÖVW Bauträger GmbH

1020 Wien I Bruno-Marek-Allee 23
Tel. 01 /908 14 38

PLANSTAND 26.09.2019

BKK-3
ARCHITEKTUR ZT-GMBH

MISSINDORFSTRASSE 10/4
A-1140 WIEN AUSTRIA
WWW.BKK-3.COM