


**GRUNDRISS
INSTALLATIONSPLAN**
VORBEHALTLICH TECHNISCHER UND
KONSTRUKTIVER ÄNDERUNGEN

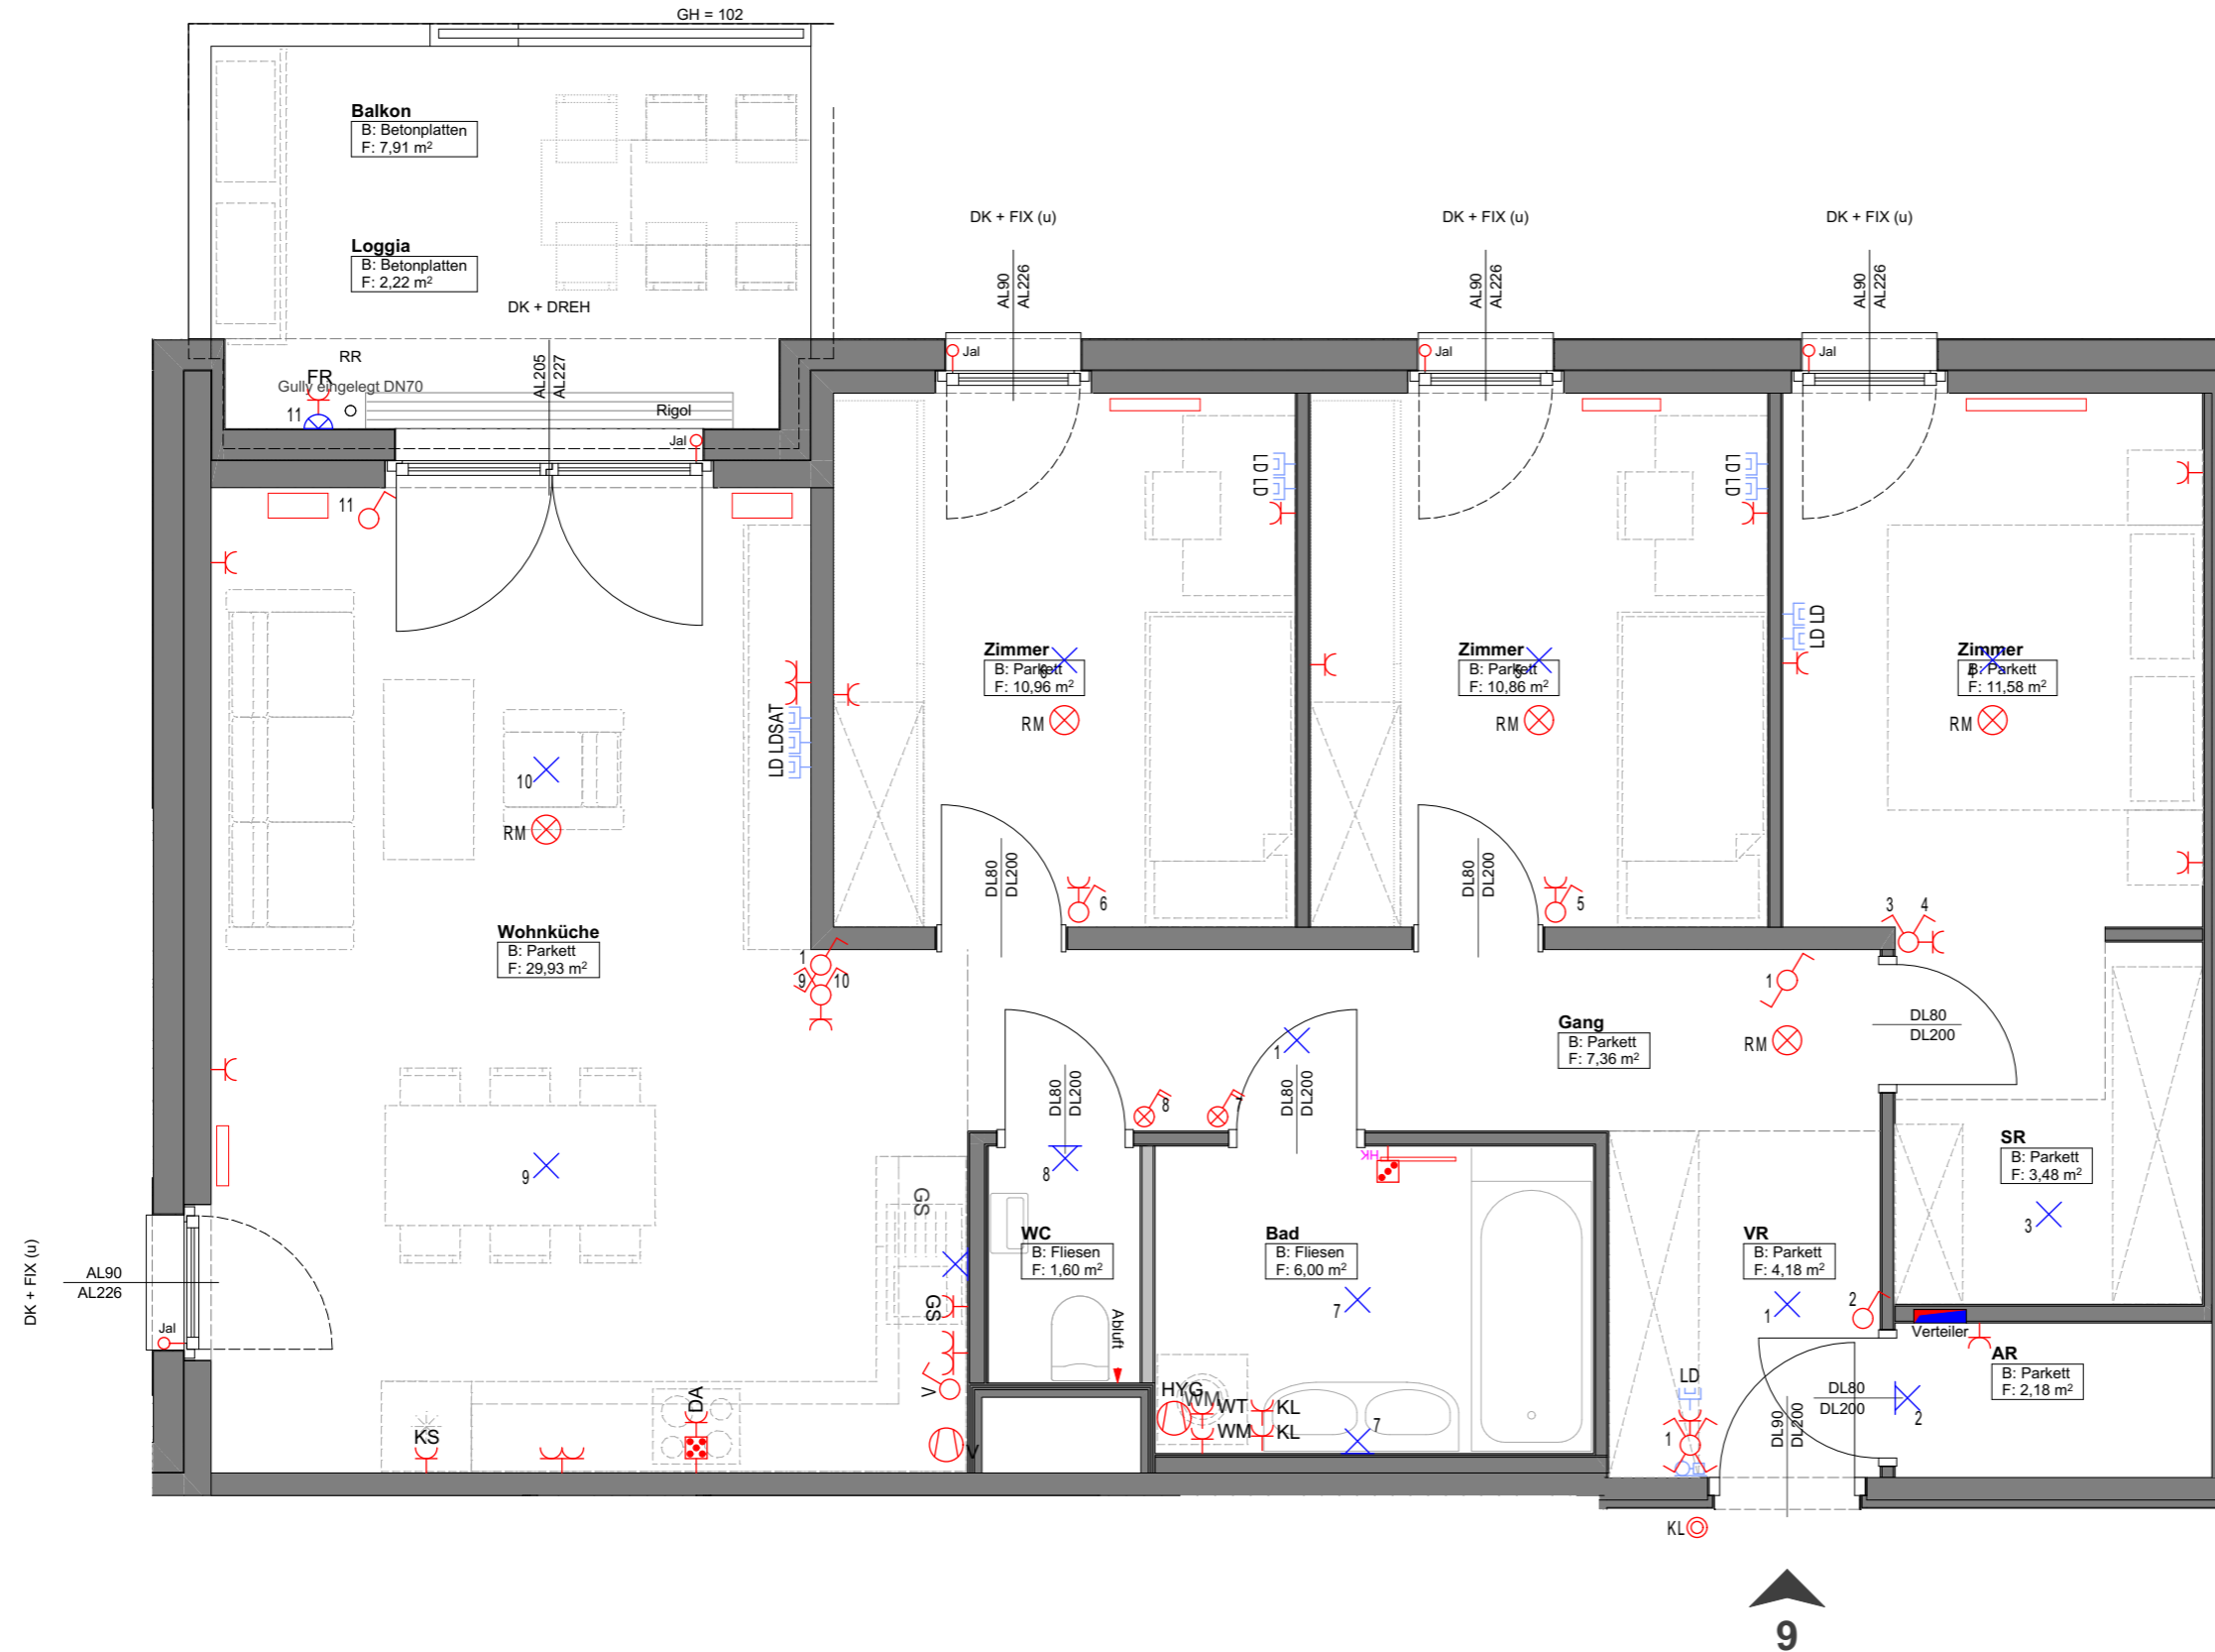

Legende:	Legende Stark- und Schwachstrom:						
VR Vorraum	WM Waschmaschine	⊗ Ausschalter 1pol.	⊗ Kontrollschalter	⊗ Schuko Steckdose 1-fach	⊗ Schuko Steckdose Waschmaschine	⊗ Anschlussdose 3-polig	⊗ Innensprechstelle
AR Abstellraum	GS Geschirrspüler	⊗ Ausschalter 2pol.	⊗ Kontrollschalter 2pol.	⊗ Schuko Steckdose 2-fach	⊗ Schuko Steckdose Wäschetrockner	⊗ Anschlussdose 5-polig	⊗ Deckenlichtauslass
SR Schrankraum	FIX Fixverglasung	⊗ Wechselschalter	⊗ Taster Klingel	⊗ Schuko Steckdose 3-fach	⊗ Schuko Steckdose Geschirrspüler	⊗ Ventilator hygrostatisch	⊗ Wandlichtauslass
KN Kochnische	DREH Drehfenster	⊗ Kreuzschalter	⊗ Leerverrohrung f. Jalousie	⊗ Steckdose Feuchtraum	⊗ Schuko Steckdose Dunstabzug	⊗ Ventilator	⊗ Deckenleuchte
B Fußboden	DK Drehkippfenster	⊗ Serienschalter	⊗ Auslass-230V f. Jalousie	⊗ Schuko Steckdose mit Klappdeckel	⊗ Schuko Steckdose Kühlschrank		⊗ Wandleuchte
F Nutzfläche	RR Regenrohr						
AHD Abhangende	BRE Brandrauchentlüftung						
UK Unterkante	KV Kemperventil						
OK Oberkante	Heizkörper						

Unverbindliche Plankopie. Änderungen während der Bauausführung vorbehalten! Hinsichtlich der Boden- und Wandbeläge, sowie der Elektro-, Sanitär- und sonstigen Ausstattung gilt ausschließlich die jeweils aktuelle Bau- & Ausstattungsbeschreibung. Sonstige Einrichtungsgegenstände dienen nur der Veranschaulichung und werden nicht mitgeliefert. Koten sind nicht für die Bestellung von Einbaumöbeln verwendbar > Naturmaße erforderlich! Alle Quadratmeterangaben sind nach Rohbaumaßen berechnet.

Willkommen daheim.


WOHNHAUSANLAGE
1110 Wien,
Csokorgasse 8, Stiege 1

TOP 09, 1. Obergeschoss M 1:50

BAUTEIL:	F1
STOCK:	1. OG
TOP:	09
TYP:	D

Wohnfläche	88,13 m²
Loggia	2,22 m²
Balkon	7,91 m²
Terrasse	
Garten	

Kellerabteil 3,02 m²

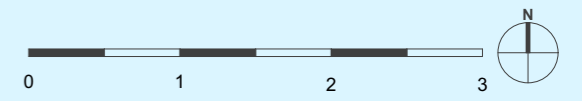

Orientierungsskizze

ÖVW

Bauträger GmbH

ÖVW Bauträger GmbH
1020 Wien I Bruno-Marek-Allee 23
Tel. 01 /908 14 38

PLANSTAND 26.09.2019

BKK-3
ARCHITEKTUR ZT-GMBH

MISSINDORFSTRASSE 10/4
A-1140 WIEN AUSTRIA
WWW.BKK-3.COM