


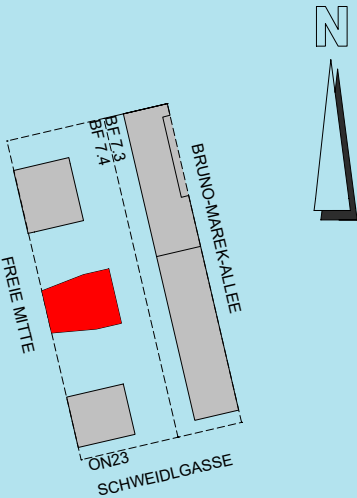

WOHNHAUSANLAGE
„CityLife“ BF 7.4
1020 Wien, Schweidlgasse 23

ORIENTIERUNGSPLAN
UNTERGESCHOSS
BT 2



övw
Ihr Wohnbauunternehmen

1020 Wien I Bruno-Marek-Allee 23, 8. Stock
Tel. 01 /908 14 38

Planstand: 24.03.2021 M 1:200

Unverbindliche Plankopie. Änderungen während der Bauausführung vorbehalten!
Hinsichtlich der Wand- und Bodenbeläge, sowie Elektro-, Sanitär- und sonstiger Ausstattung gilt ausschließlich die jeweils aktuelle Bau- und Ausstattungsbeschreibung. Änderungen bezüglich der Lage und Größe von gem. der aktuellen Bau- und Ausstattungsbeschreibung vorgesehenen Heizkörpern bzw. Kühlgeräten behalten wir uns vor. Küchen und sonstige Einrichtungsgegenstände dienen nur der Veranschaulichung und werden nicht mitgeliefert. Kotten sind nicht für die Bestellung von Einbaumöbeln verwendbar > Naturmaße erforderlich! Alle Quadratmeterangaben sind nach Rohbaumaßen berechnet. Maßangaben unterliegen den Bautoleranzen. Die Verkäuferin / Vermieterin behält sich das Recht vor, die Baupläne, die Bauausführung einschließlich der Ausstattung, die Ausgestaltung des Bauvorhabens und der Außenanlagen, zu ändern, sofern die Änderungen dem Käufer / Mieter zumutbar sind, insbesondere weil sie geringfügig und, wie z.B. bei technischen Weiterentwicklungen, sachlich gerechtfertigt sind.



Legende:

Stiegenhaus	Foyer + Gang	Fahrrad + KIWA	Terrasse/Balkon/Loggia	Eigengarten	BS: Brandschutztor
Galerie	Müllraum	Allgemeine Grünfläche	erhöhte Terrasse im EG	Gehölz - Allgemein Grünanlage	Haupteingang


Unverbindliche Plankopie. Änderungen während der Bauausführung vorbehalten!
Hinsichtlich der Wand- und Bodenbeläge, sowie Elektro-, Sanitär- und sonstiger Ausstattung gilt ausschließlich die jeweils aktuelle Bau- und Ausstattungsbeschreibung. Änderungen bezüglich der Lage und Größe von gem. der aktuellen Bau- und Ausstattungsbeschreibung vorgesehenen Heizkörpern bzw. Kühlgeräten behalten wir uns vor. Küchen und sonstige Einrichtungsgegenstände dienen nur der Veranschaulichung und werden nicht mitgeliefert. Kotten sind nicht für die Bestellung von Einbaumöbeln verwendbar > Naturmaße erforderlich! Alle Quadratmeterangaben sind nach Rohbaumaßen berechnet. Maßangaben unterliegen den Bautoleranzen. Die Verkäuferin / Vermieterin behält sich das Recht vor, die Baupläne, die Bauausführung einschließlich der Ausstattung, die Ausgestaltung des Bauvorhabens und der Außenanlagen, zu ändern, sofern die Änderungen dem Käufer / Mieter zumutbar sind, insbesondere weil sie geringfügig und, wie z.B. bei technischen Weiterentwicklungen, sachlich gerechtfertigt sind.

WOHNHAUSANLAGE
„CityLife“ BF 7.4
1020 Wien, Schweidlasse 23

ORIENTIERUNGSPLAN
ERDGESCHOSS
STIEGE 2


övw
Ihr Wohnbauunternehmen

1020 Wien I Bruno-Marek-Allee 23, 8. Stock
Tel. 01 / 908 14 38

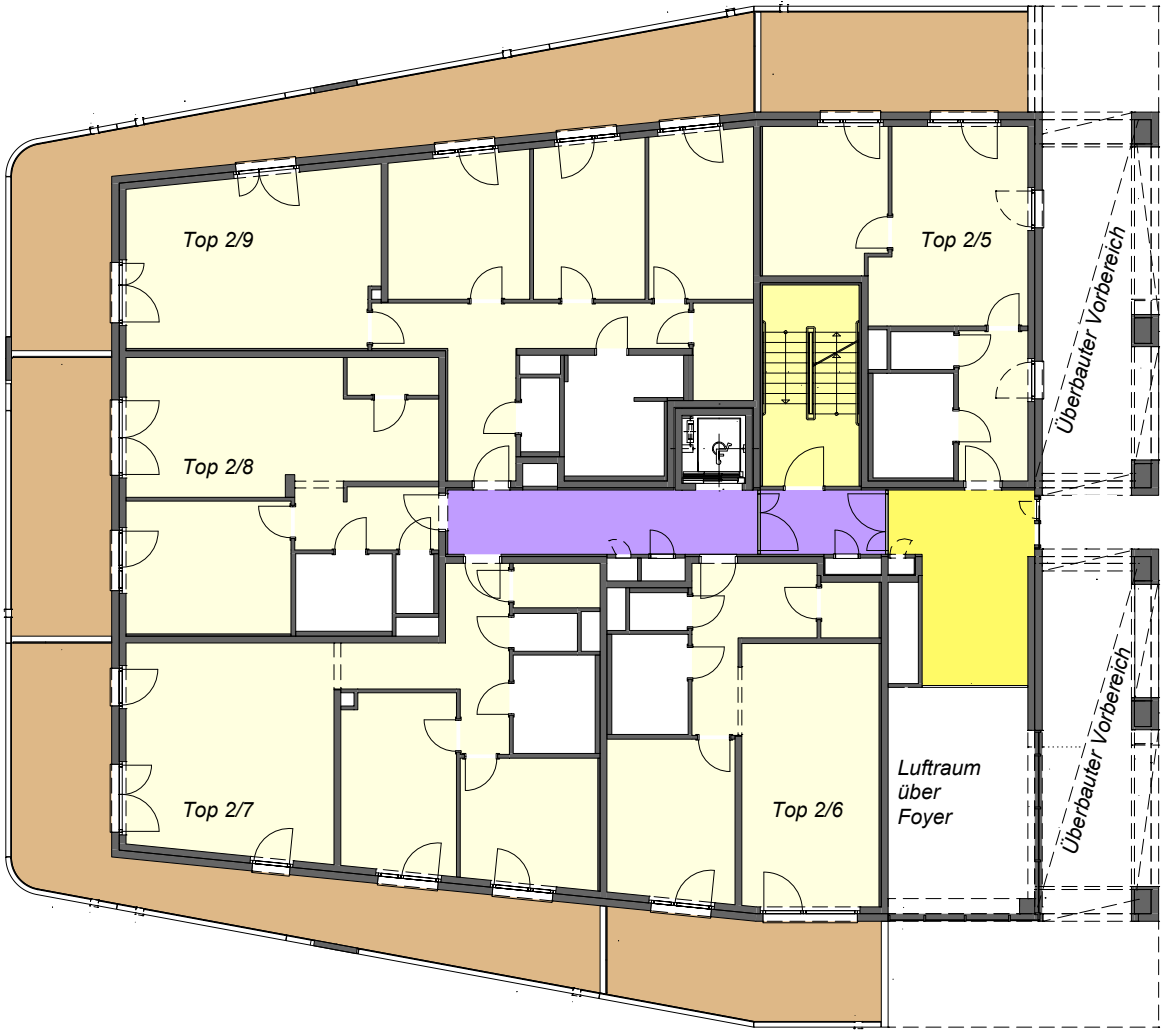

WOHNHAUSANLAGE
„CityLife“ BF 7.4
1020 Wien, Schweidlgasse 23

ORIENTIERUNGSPLAN
1.OBERGESCHOSS
STIEGE 2

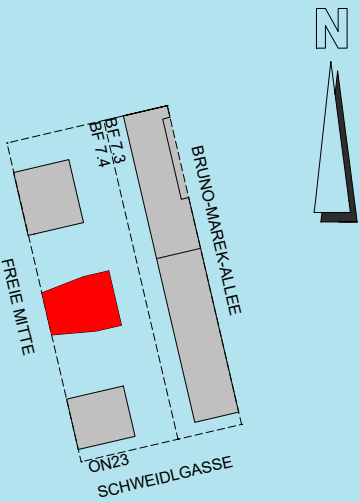

övw
Ihr Wohnbauunternehmen

1020 Wien I Bruno-Marek-Allee 23, 8. Stock
Tel. 01 /908 14 38



Planstand: 24.03.2021 M 1:200

Legende:					
 Stiegenhaus	 Foyer + Gang	 Fahrrad + KIWA	 Terrasse/Balkon/Loggia	 Eigengarten	BS: Brandschutztor
 Galerie	 Müllraum	 Allgemeine Grünfläche	 erhöhte Terrasse im EG	 Gehölz - Allgemein Grünanlage	 Haupteingang

Unverbindliche Plankopie. Änderungen während der Bauausführung vorbehalten!
Hinsichtlich der Wand- und Bodenbeläge, sowie Elektro-, Sanitär- und sonstiger Ausstattung gilt ausschließlich die jeweils aktuelle Bau- und Ausstattungsbeschreibung. Änderungen bezüglich der Lage und Größe von gem. der aktuellen Bau- und Ausstattungsbeschreibung vorgesehenen Heizkörpern bzw. Kühlgeräten behalten wir uns vor. Küchen und sonstige Einrichtungsgegenstände dienen nur der Veranschaulichung und werden nicht mitgeliefert. Kotten sind nicht für die Bestellung von Einbaumöbeln verwendbar > Naturmaße erforderlich! Alle Quadratmeterangaben sind nach Rohbaumaßen berechnet. Maßangaben unterliegen den Bautoleranzen. Die Verkäuferin / Vermieterin behält sich das Recht vor, die Baupläne, die Bauausführung einschließlich der Ausstattung, die Ausgestaltung des Bauvorhabens und der Außenanlagen, zu ändern, sofern die Änderungen dem Käufer / Mieter zumutbar sind, insbesondere weil sie geringfügig und, wie z.B. bei technischen Weiterentwicklungen, sachlich gerechtfertigt sind.

WOHNHAUSANLAGE
„CityLife“ BF 7.4
1020 Wien, Schweidlgasse 23

ORIENTIERUNGSPLAN
REGELGESCHOSS
STIEGE 2

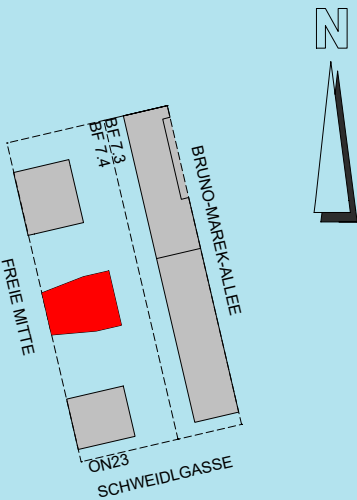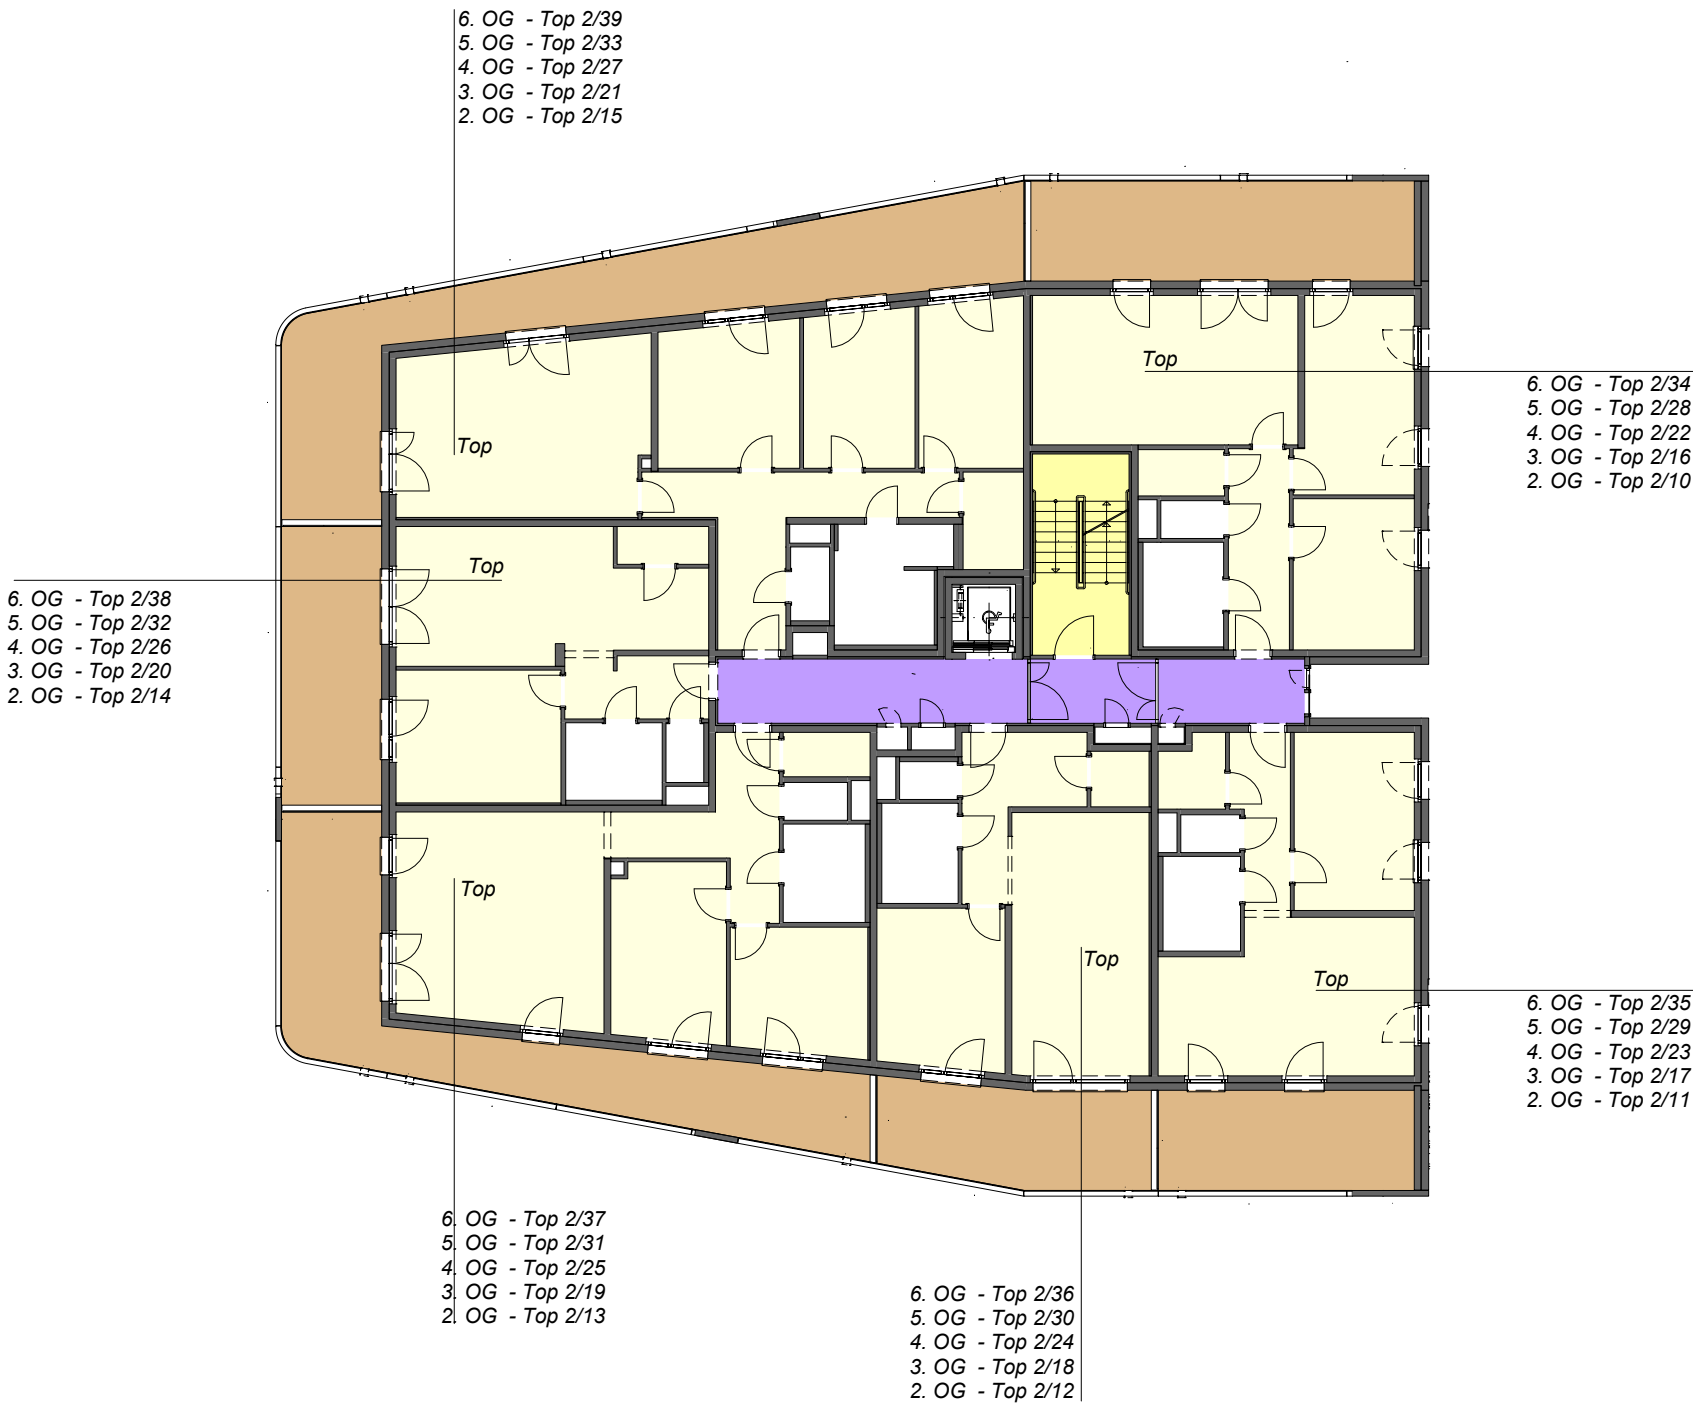


övw
Ihr Wohnbauunternehmen

1020 Wien I Bruno-Marek-Allee 23, 8. Stock
Tel. 01 /908 14 38

Planstand: 24.03.2021 M 1:200

- Legende:**
- | | | | | | |
|-------------|--------------|-----------------------|------------------------|-------------------------------|--------------------|
| Stiegenhaus | Foyer + Gang | Fahrrad + KIWA | Terrasse/Balkon/Loggia | Eigengarten | BS: Brandschutztür |
| Galerie | Müllraum | Allgemeine Grünfläche | erhöhte Terrasse im EG | Gehölz - Allgemein Grünanlage | Haupteingang |

Unverbindliche Plankopie. Änderungen während der Bauausführung vorbehalten!
Hinsichtlich der Wand- und Bodenbeläge, sowie Elektro-, Sanitär- und sonstiger Ausstattung gilt ausschließlich die jeweils aktuelle Bau- und Ausstattungsbeschreibung. Änderungen bezüglich der Lage und Größe von gem. der aktuellen Bau- und Ausstattungsbeschreibung vorgesehenen Heizkörpern bzw. Kühlgeräten behalten wir uns vor. Küchen und sonstige Einrichtungsgegenstände dienen nur der Veranschaulichung und werden nicht mitgeliefert. Kotten sind nicht für die Bestellung von Einbaumöbeln verwendbar > Naturmaße erforderlich! Alle Quadratmeterangaben sind nach Rohbaumaßen berechnet. Maßangaben unterliegen den Bautoleranzen. Die Verkäuferin / Vermieterin behält sich das Recht vor, die Baupläne, die Bauausführung einschließlich der Ausstattung, die Ausgestaltung des Bauvorhabens und der Außenanlagen, zu ändern, sofern die Änderungen dem Käufer / Mieter zumutbar sind, insbesondere weil sie geringfügig und, wie z.B. bei technischen Weiterentwicklungen, sachlich gerechtfertigt sind.

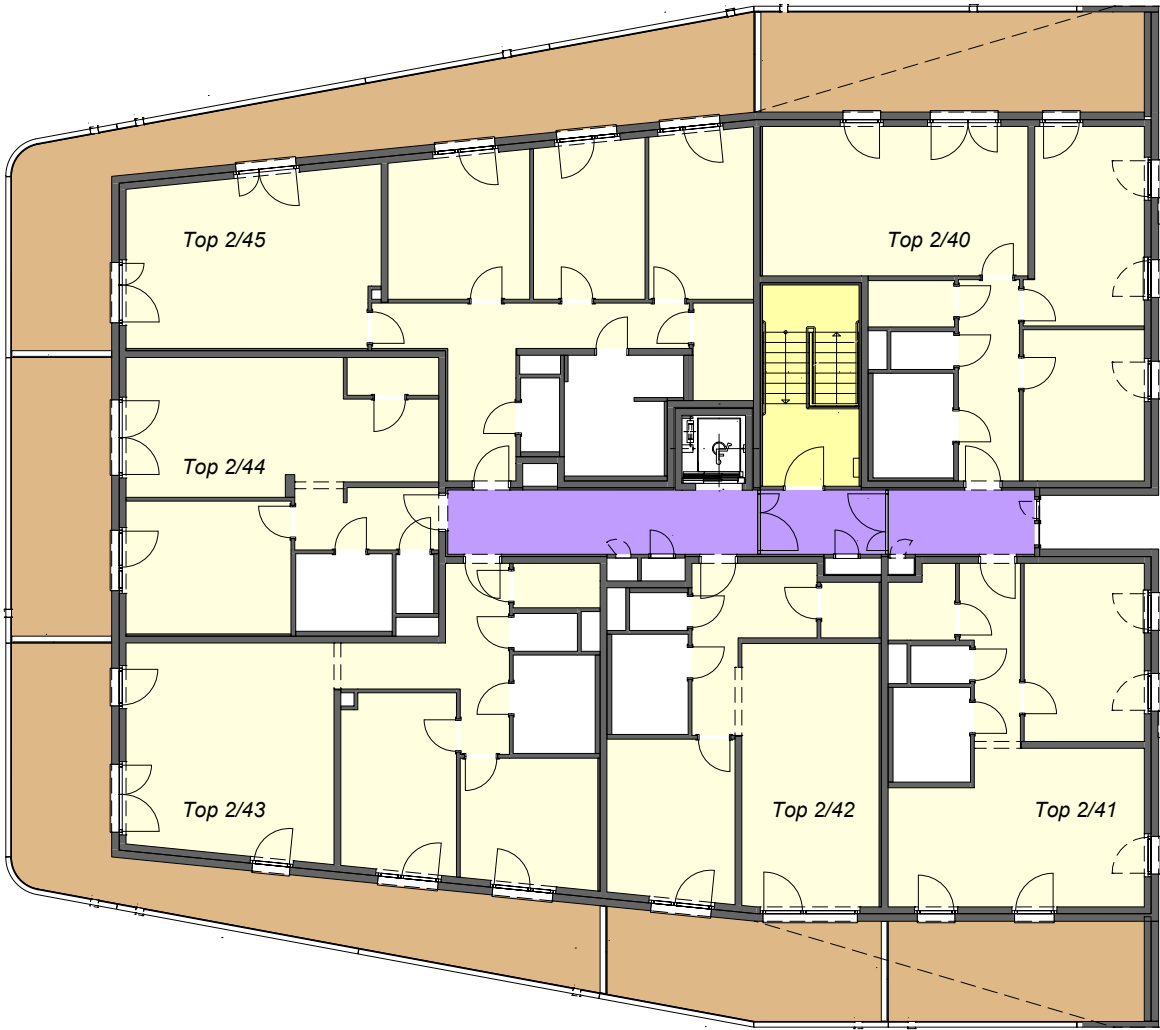

Legende:


Stiegenhaus	Foyer + Gang	Fahrrad + KIWA	Terrasse/Balkon/Loggia	Eigengarten	BS: Brandschutztor
Galerie	Müllraum	Allgemeine Grünfläche	erhöhte Terrasse im EG	Gehölz - Allgemein Grünanlage	Haupteingang

Unverbindliche Plankopie. Änderungen während der Bauausführung vorbehalten!
Hinsichtlich der Wand- und Bodenbeläge, sowie Elektro-, Sanitär- und sonstiger Ausstattung gilt ausschließlich die jeweils aktuelle Bau- und Ausstattungsbeschreibung. Änderungen bezüglich der Lage und Größe von gem. der aktuellen Bau- und Ausstattungsbeschreibung vorgesehenen Heizkörpern bzw. Kühlgeräten behalten wir uns vor. Küchen und sonstige Einrichtungsgegenstände dienen nur der Veranschaulichung und werden nicht mitgeliefert. Koten sind nicht für die Bestellung von Einbaumöbeln verwendbar > Naturmaße erforderlich! Alle Quadratmeterangaben sind nach Rohbaumaßen berechnet. Maßangaben unterliegen den Bauleranzen. Die Verkäuferin / Vermieterin behält sich das Recht vor, die Baupläne, die Bauausführung einschließlich der Ausstattung, die Ausgestaltung des Bauvorhabens und der Außenanlagen, zu ändern, sofern die Änderungen dem Käufer / Mieter zumutbar sind, insbesondere weil sie geringfügig und, wie z.B. bei technischen Weiterentwicklungen, sachlich gerechtfertigt sind.

övw
Ihr Wohnbauunternehmen

WOHNHAUSANLAGE
„CityLife“ BF 7.4
1020 Wien, Schweidlgasse 23

ORIENTIERUNGSPLAN
7. OBERGESCHOSS
STIEGE 2

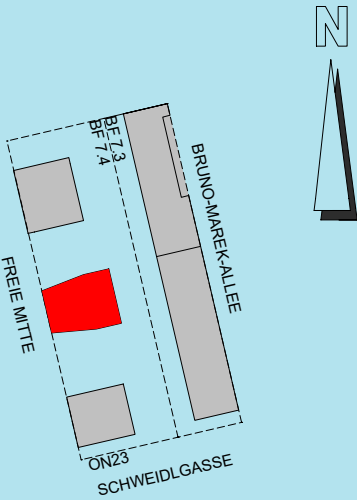

1020 Wien I Bruno-Marek-Allee 23, 8. Stock
Tel. 01 /908 14 38

Planstand: 24.03.2021 M 1:200