




GRUNDRISS
INSTALLATIONSPLAN
VORBEHALTLICH TECHNISCHER UND
KONSTRUKTIVER ÄNDERUNGEN

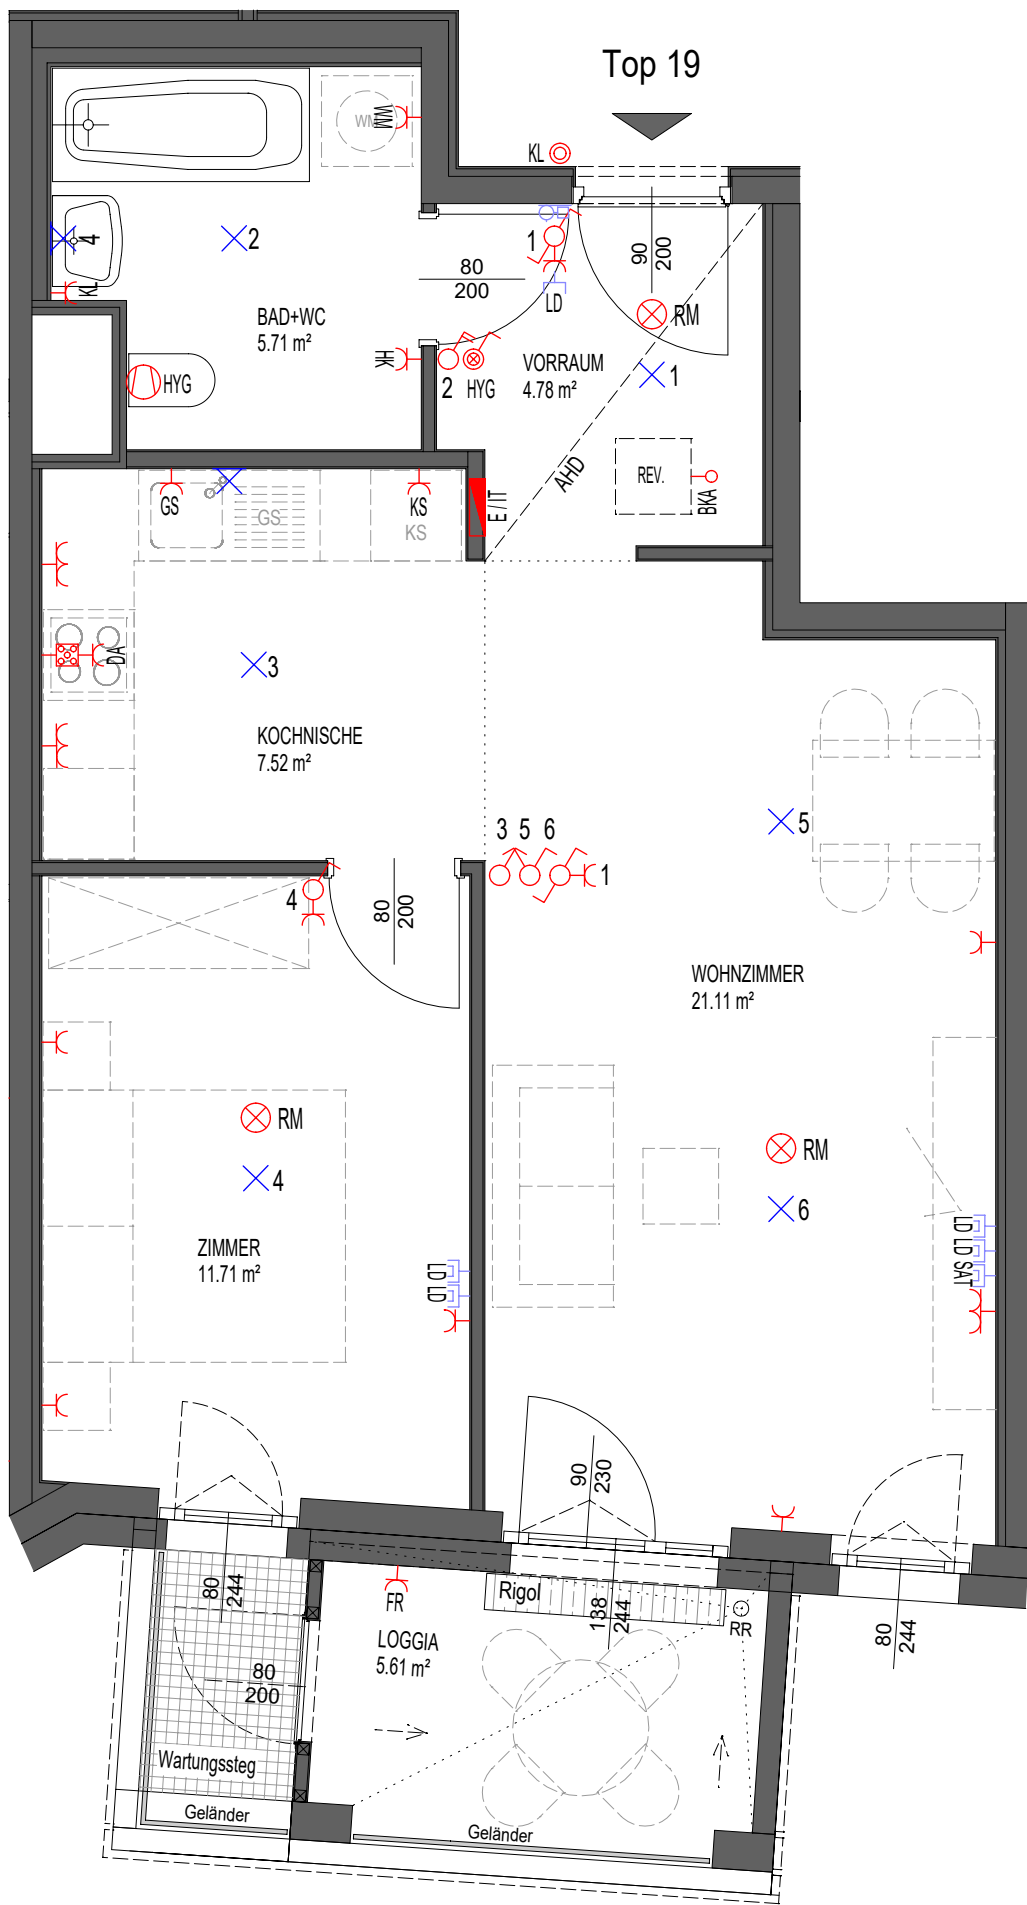

WOHNHAUSANLAGE
"CSOKORGASSE"
1110 Wien, Simmeringer Hauptstraße 501, Stiege 1
ident: 1110 Wien, Csokorgasse 2, Stiege 1

Stiege 1 - Top 19 M 1:50
BAUTEIL: A1
STOCK: 4.OG
TOP: 19
TYP: B Norm

Wohnfläche	50.83 m²
Loggia	5.61 m²
Balkon	0.00 m²
Terrasse	0.00 m²
Garten	0.00 m²
Kellerabteil	2.43 m²

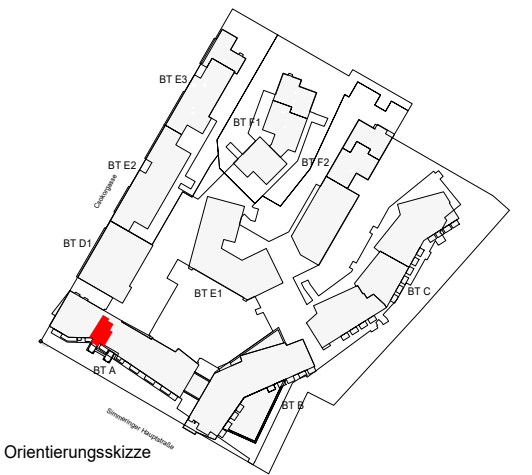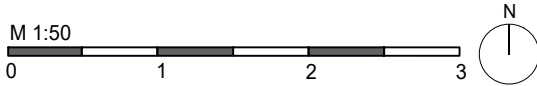

PATRIA

PATRIA - Gemeinnützige Bau-, Wohnungs-
und Siedlungsgenossenschaft reg. Gen. m.b.H.

1200 Wien I Brigittenauer Lände 50-54
Tel. 01 / 713 37 16

PLANSTAND 31.07.2019

Legende:

AR: Abstellraum
AN: Abstellnische
AHD: Abgehängte Decke
GS: Geschirrspüler
GSP: Gegensprechanlage

KS: Kühlschrank
PH: Fertige Parapethöhe
REV: Revisionsöffnung 50x50cm
RR: Regenrohr
WM: Waschmaschine

Legende Stark- und Schwachstrom:

Ausschalter 1pol.
Ausschalter 2pol.
Wechselschalter
Kreuzschalter
Serienschalter

Doppelwechselschalter
Schukosteckdose 1-fach
Schukosteckdose 2-fach
Schukosteckdose 3-fach
Taster Klingel

Ausschalter mit Kontrolllicht
E-Herd Anschlussdose
Schukosteckdose Feuchtraum
Schukosteckdose Wäschetrockner
Schukosteckdose mit Klappdeckel

Schukosteckdose Geschirrspüler
Schukosteckdose Dunstabzug
Schukosteckdose Kühlschrank
Schukosteckdose Heizkörper
Schukosteckdose Waschmaschine

RM: Rauchmelder batteriebetrieben
RMV: Rauchmelder vernetzt mit E-Dose
HYG: Ventilator hygrostatisch
NL: Ventilator
BKA: Baukernaktivierung

Heizkörper
Elektroverteiler/Medienverteiler
Fußbodenheizverteiler
Deckenlichtauslass
Wandlichtauslass

Wandleuchte
Klingel, Glocke oder Gong
Innensprechstelle
Satellitensteckdose
Datensteckdose Leer

Telefonsteckdose
Kaltwasserauslassventil

Unverbindliche Plankopie. Änderungen während der Bauausführung vorbehalten! Hinsichtlich der Boden- und Wandbeläge, sowie der Elektro-, Sanitär- und sonstigen Ausstattung gilt ausschließlich die jeweils aktuelle Bau-&Ausstattungsbeschreibung. Sonstige Einrichtungsgegenstände dienen nur der Veranschaulichung und werden nicht mitgeliefert. Koten sind nicht für die Bestellung von Einbaumöbeln verwendbar > Naturmaße erforderlich!

H&V
Hermann & Valentiny u. Partner
Architekten ZT GmbH

A-1040 WIEN, RAINERGASSE 4
T 0043/1/503 91 80
F 0043/1/503 91 80 18
E-MAIL office@hv-wien.at
www.hv-wien.at