


DIE PUNKTE AM
HAUSFELD

GRUNDRISS EIGENTUM


Am-Albert-Schultz Park 25
1220 Wien

STIEGE	2
STOCK	4. Obergeschoss
TOP	228

WOHNFLÄCHE	98.23 m²
GESAMTFLÄCHE	98.23 m²
BALKON	13.20 m²
EINLAGERUNGSRAUM	2.00 m²

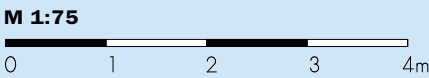


ORIENTIERUNGSSKIZZE

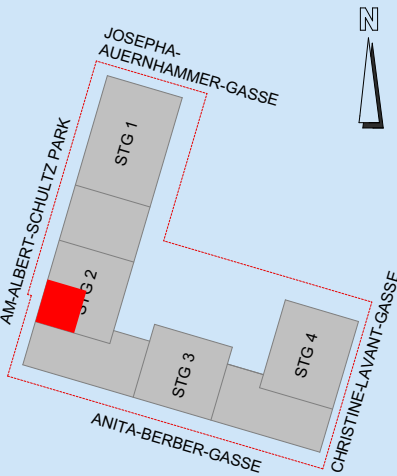

ÖVW Bauträger GmbH
1020 Wien
Bruno-Marek-Allee 23, 8. Stock
Tel. 01/908 14 38
www.oevw.at

Planstand: 03.09.2025

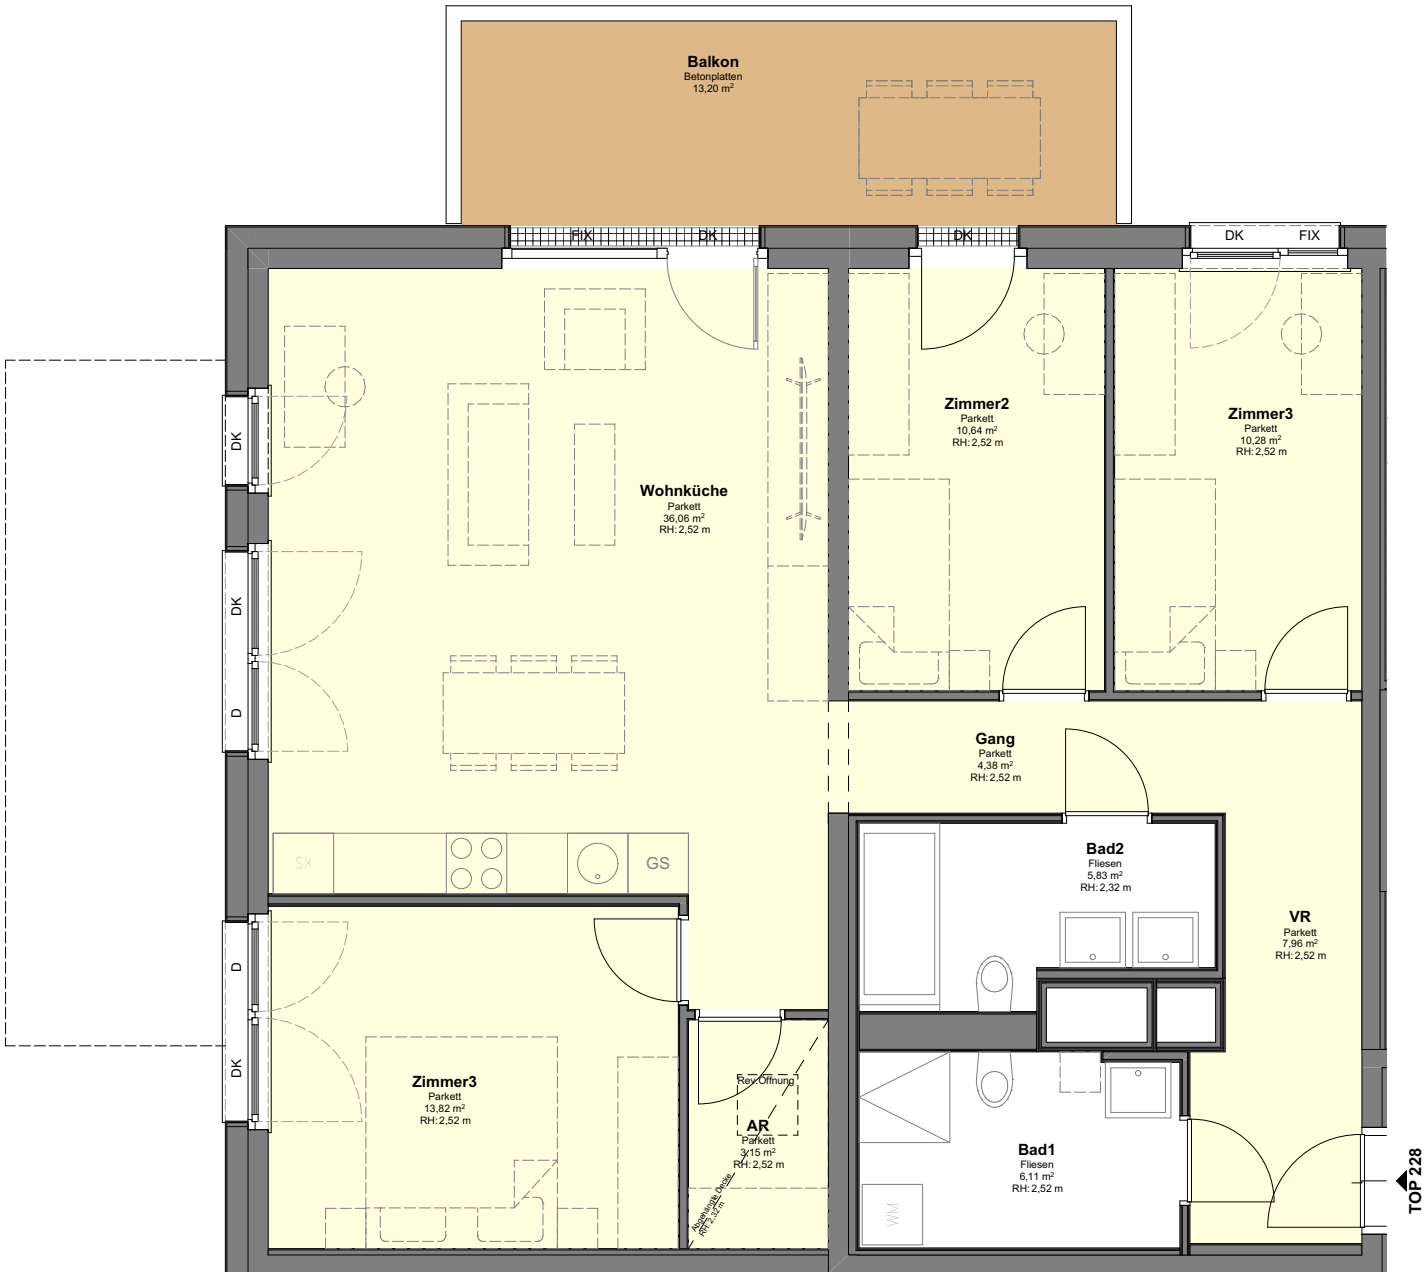

Legende:

- VR: Vorraum
AR: Abstellraum
SN: Schranknische
SR: Schrankraum
GS: Geschirrspülen
KS: Kühlschrank
KN: Kochnische
D: Dreh
DK: Drehklapp
FIX: Fixverglasung
OK: Oberkante
UK: Unterkante
RDUK: Rohdeckenunterkante
FBOK: Fußbodenoberkante
MOK: Maueroberkante
GEL: Geländer
UZ: Unterzug
H: Höhe
RH: Raumhöhe
RR: Regenrohr
RSK: Regensinkkasten
NÜ: Notüberlauf

- Parkett/Laminat
Fliesen
Haustechniksockel
Terrasse/Balkon/Loggia
erhöhte Terrasse im EG (Sonnendeck)
Rasen
Gehölz
Kiesstreifen
Vorspringende Bauteile im direkt darüberliegenden Geschoß
Gitterrost

- Türe
Fenster

Änderungen während der Bauausführung sind gemäß den Regelungen des Kaufvertrags vorbehalten!
Hinsichtlich der Wand- und Bodenbeläge, sowie Elektro-, Sanitär- und sonstiger Ausstattung gilt ausschließlich die jeweils aktuelle Bau- und Ausstattungsbeschreibung. Änderungen bezüglich der Lage und Größe von gem. der aktuellen Bau- und Ausstattungsbeschreibung vorgesehenen Heizkörpern bzw. Kühlgeräten behalten wir uns vor. Küchen und sonstige Einrichtungsgegenstände dienen nur der Veranschaulichung und werden nicht mitgeliefert. Koten sind nicht für die Bestellung von Einbaumöbeln verwendbar > Naturmaße erforderlich!
Alle Quadratmeterangaben sind nach Rohbaumaßen berechnet. Maßangaben unterliegen den Bautoleranzen. Möbel nicht an die Außenwände stellen, Gefahr von Schimmelbildung! Es ist eine Hinterlüftung (10 cm Abstand zur Außenwand) vorzusehen.