


DIE PUNKTE AM
HAUSFELD

GRUNDRISS MIETE
GEFÖRDERT - NORM


Am-Albert-Schultz Park 25
1220 Wien

STIEGE	2
STOCK	Erdgeschoss
TOP	204

WOHNFLÄCHE	60.47 m²
GESAMTFLÄCHE	60.47 m²
GARTEN	16.23 m²
TERRASSE	14.38 m²
EINLAGERUNGSRAUM	2.00 m²

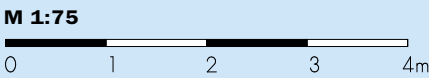

ORIENTIERUNGSSKIZZE

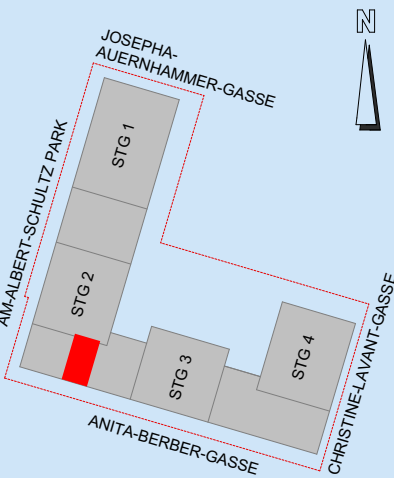


övw

Ihr Wohnbauunternehmen

Österreichisches Volkswohnungswerk
Gemeinnützige Ges.m.b.H.
1020 Wien
Bruno-Marek-Allee 23, 8. Stock
Tel. 01 /908 14 38
www.oevw.at

Planstand: 21.01.2026

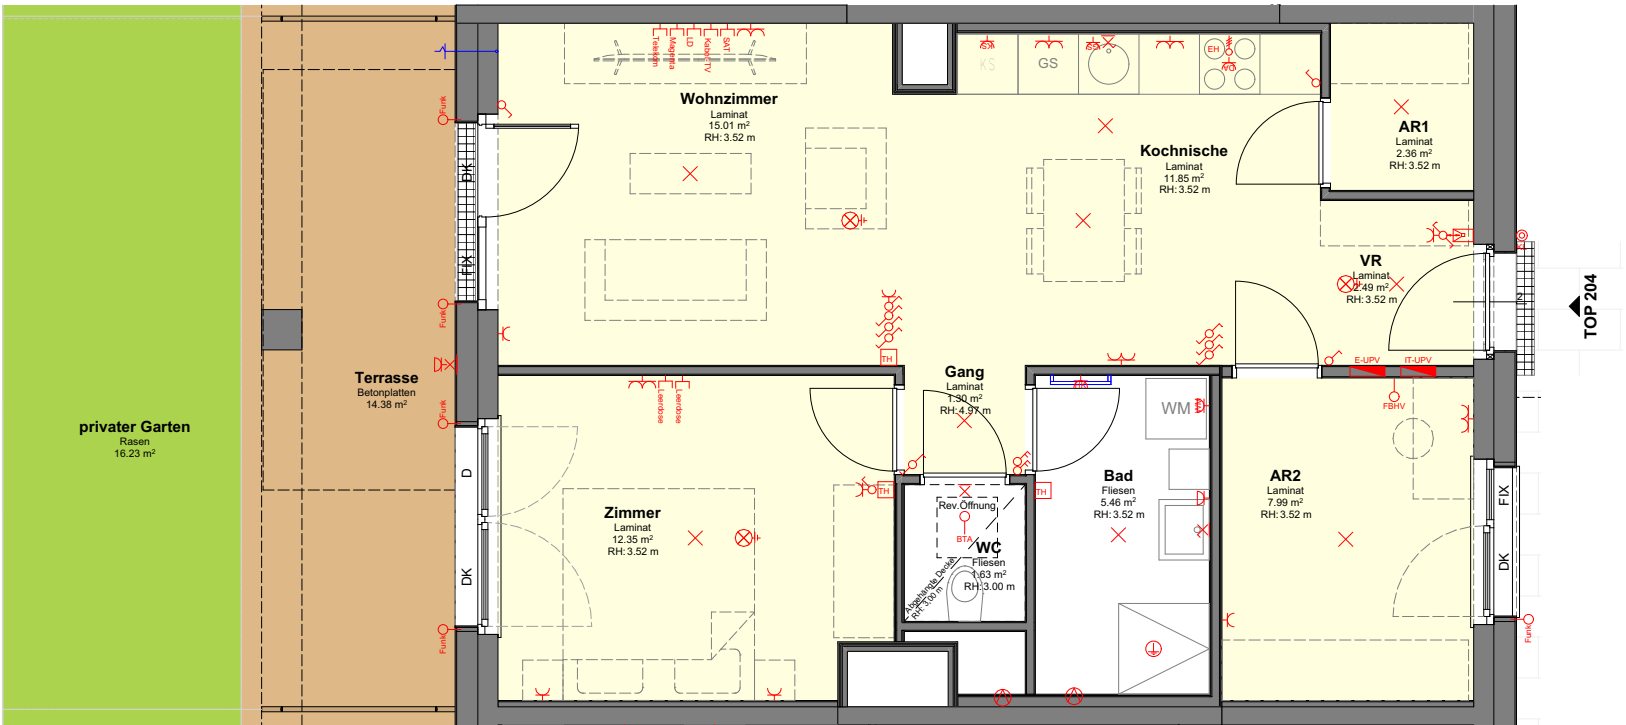

Legende:

- VR: Vorraum
AR: Abstellraum
SN: Schranknische
SR: Schrankraum
GS: Geschirrspülen
KS: Kühlschrank
KN: Kochnische
D: Dreh
DK: Drehschrank
FIX: Fixverglasung
OK: Oberkante
- UK: Unterkante
RDUK: Rohdeckenunterkante
FBOK: Fußbodenoberkante
MOK: Maueroberkante
UZ: Unterzug
H: Höhe
RH: Raumhöhe
RR: Regenrohr
RSK: Regensinkkasten
NÜ: Notüberlauf

- Parkett/Laminat
Fliesen
Haustechniksockel
Terrasse/Balkon/Loggia
erhöhte Terrasse im EG (Sonnendeck)
Rasen
Gehölz
Kiesstreifen
Vorspringende Bauteile im direkt darüberliegenden Geschoß
Gitterrost

- Türe
Fenster

Änderungen während der Bauausführung sind gemäß den Regelungen des Vertrags vorbehalten!
Hinsichtlich der Wand- und Bodenbeläge, sowie Elektro-, Sanitär- und sonstiger Ausstattung gilt ausschließlich die jeweils aktuelle Bau- und Ausstattungsbeschreibung.
Änderungen bezüglich der Lage und Größe von gem. der aktuellen Bau- und Ausstattungsbeschreibung vorgesehenen Heizkörpern bzw. Kühlgeräten behalten wir uns vor.
Küchen und sonstige Einrichtungsgegenstände dienen nur der Veranschaulichung und werden nicht mitgeliefert.
Koten sind nicht für die Bestellung von Einbaumöbeln verwendbar > Naturmaße erforderlich!
Alle Quadratmeterangaben sind nach Rohbaumaßen berechnet. Maßangaben unterliegen den Bautoleranzen.
Möbel nicht an die Außenwände stellen, Gefahr von Schimmelbildung! Es ist eine Hinterlüftung (10 cm Abstand zur Außenwand) vorzusehen.