


GRUNDRISS  
INSTALLATIONSPLAN  
VORBEHALTLICH TECHNISCHER UND  
KONSTRUKTIVER ÄNDERUNGEN

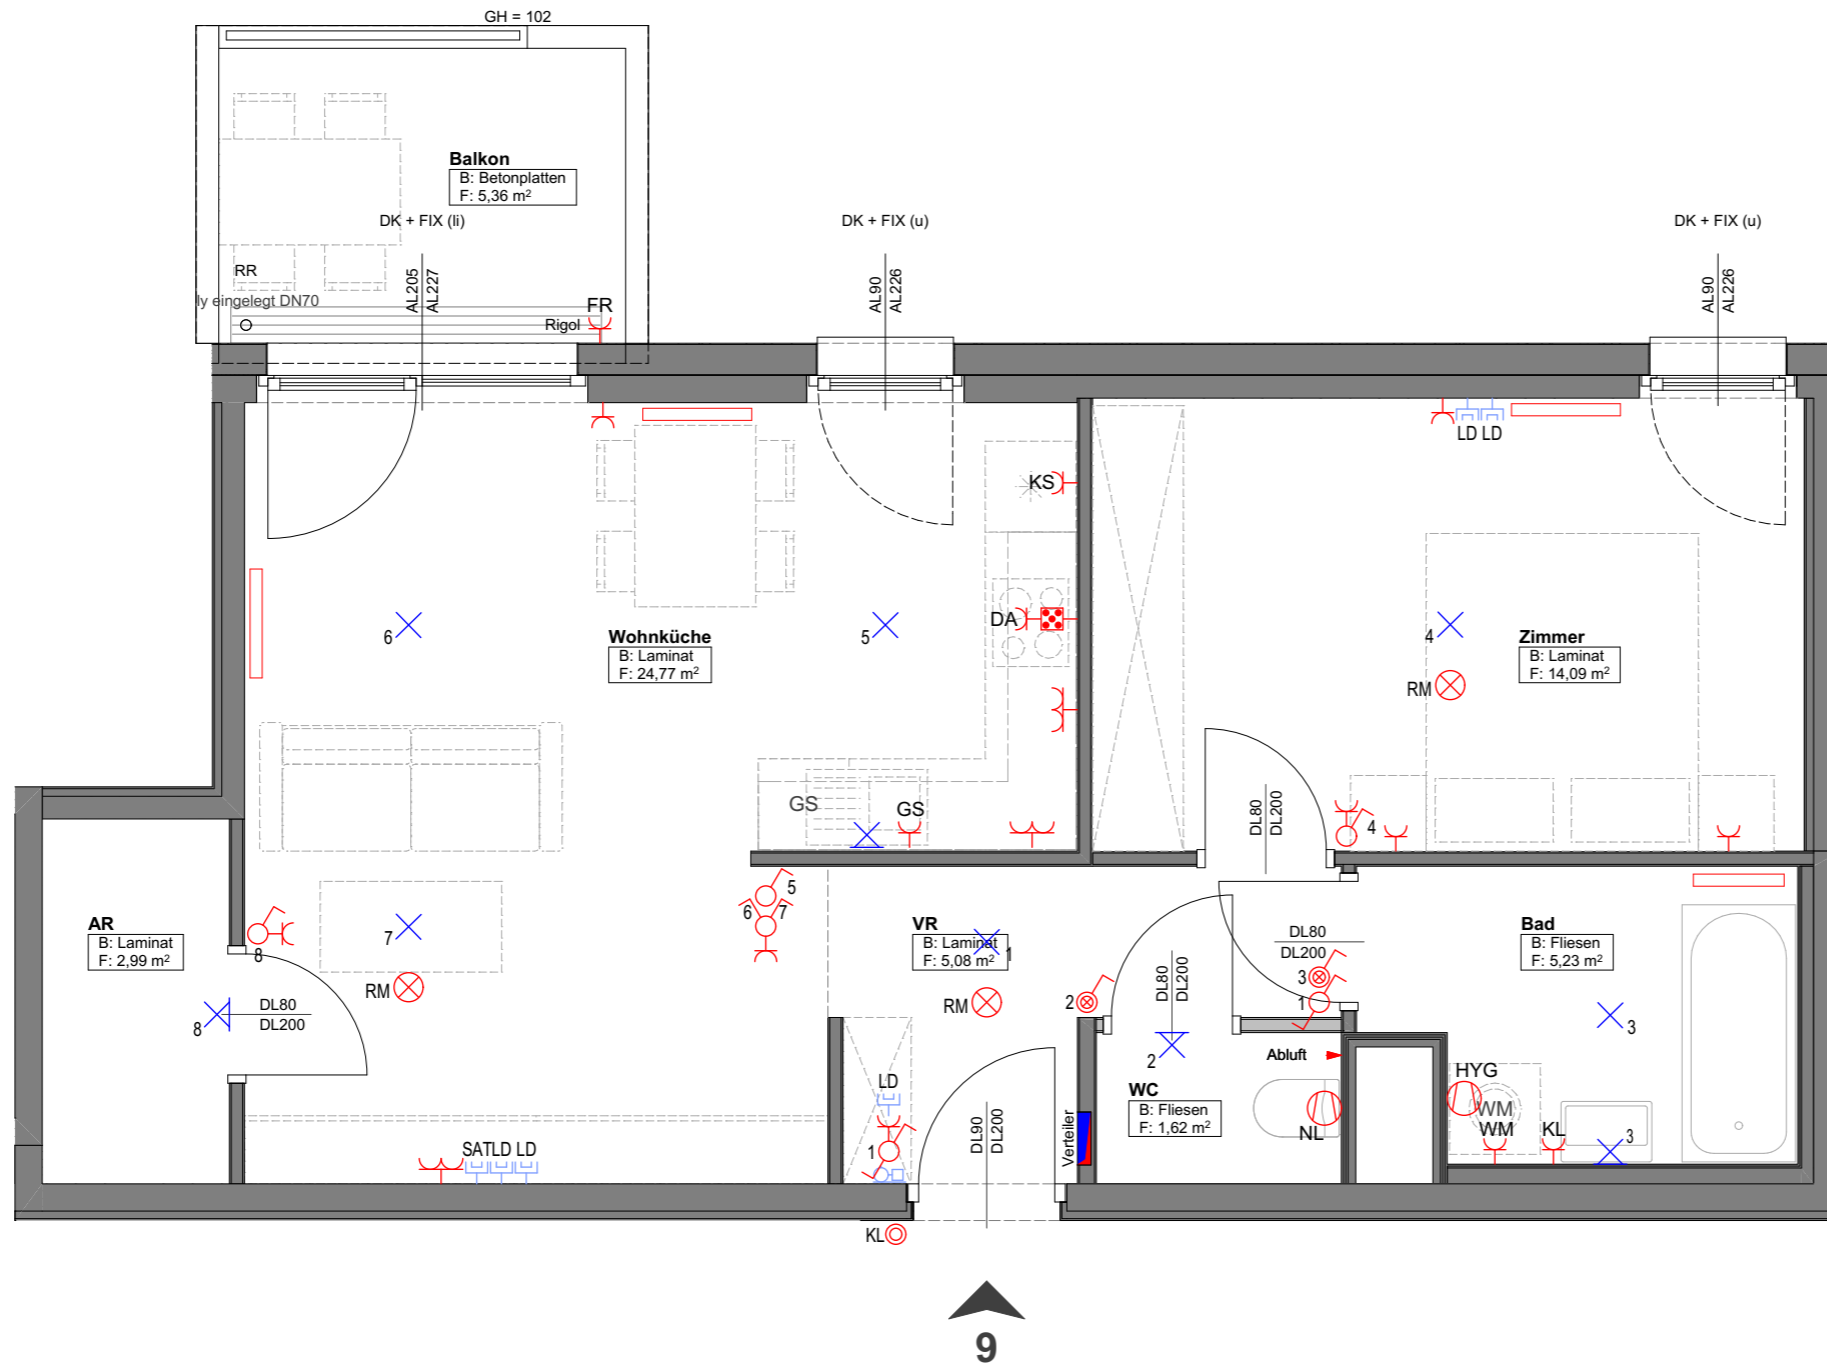



Willkommen daheim.

WOHNHAUSANLAGE  
"CSOKORGASSE"  
1110 Wien,  
Simmeringer Hauptstraße 503, Stiege 5

TOP 09, 1. Obergeschoss M 1:50

BAUTEIL: F2  
STOCK: 1. OG  
TOP: 09  
TYP: Bs

Wohnfläche 53,78 m<sup>2</sup>  
Loggia  
Balkon 5,36 m<sup>2</sup>  
Terrasse  
Garten  
Kellerabteil 2,61 m<sup>2</sup>

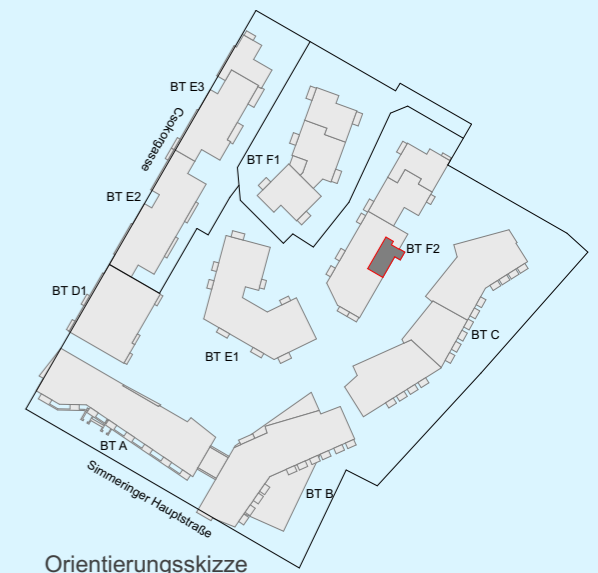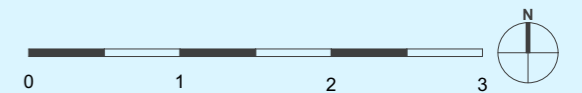

Orientierungsskizze

**ÖVW**

Ihr Wohnbauunternehmen

ÖVW Österreichisches Volkswohnungswerk  
gemeinnützige GmbH

1200 Wien I Brigittenauer Lände 50-54  
Tel. 01/908 14 38

PLANSTAND 26.09.2019

**BKK-3**  
ARCHITEKTUR ZT-GMBH

MISSINDORFSTRASSE 10/4  
A-1140 WIEN AUSTRIA  
WWW.BKK-3.COM

Legende:

VR Vorraum  
AR Abstellraum  
SR Schrankraum  
KN Kochnische  
B Fußboden  
F Nutzfläche  
AHD Abhangende  
UK Unterkante  
OK Oberkante

WM Waschmaschine  
GS Geschirrspüler  
FIX Fixverglasung  
DREH Drehfenster  
DK Drehkipfenster  
RR Regenrohr  
BRE Brandrauchentlüftung  
KV Kemperventil  
Heizkörper

Legende Stark- und Schwachstrom:

Ausschalter 1pol.  
Ausschalter 2pol.  
Wechselschalter  
Kreuzschalter  
Serienschalter

Kontrollschalter  
Kontrollschalter 2pol.  
Taster Klingel  
Leerverrohrung f. Jalousie  
Auslass-230V f. Jalousie

Schukosteckdose 1-fach  
Schukosteckdose 2-fach  
Schukosteckdose 3-fach  
Steckdose Feuchtraum  
Schukosteckdose mit Klappdeckel

Schukosteckdose Waschmaschine  
Schukosteckdose Wäschetrockner  
Schukosteckdose Geschirrspüler  
Schukosteckdose Dunstabzug  
Schukosteckdose Kühlschrank

Anschlussdose 3-polig  
Anschlussdose 5-polig  
Rauchmelder batteriebetrieben  
Ventilator hygrostatisch  
Ventilator

Innensprechstelle  
Deckenlichtauslass  
Wandlichtauslass  
Deckenleuchte  
Wandleuchte

Datensteckdose leer  
Satellitensteckdose  
E-Verteiler / Medienverteiler

Unverbindliche Plankopie. Änderungen während der Bauausführung vorbehalten! Hinsichtlich der Boden- und Wandbeläge, sowie der Elektro-, Sanitär- und sonstigen Ausstattung gilt ausschließlich die jeweils aktuelle Bau- & Ausstattungsbeschreibung. Sonstige Einrichtungsgegenstände dienen nur der Veranschaulichung und werden nicht mitgeliefert. Koten sind nicht für die Bestellung von Einbaumöbeln verwendbar > Naturmaße erforderlich! Alle Quadratmeterangaben sind nach Rohbaumaßen berechnet.