

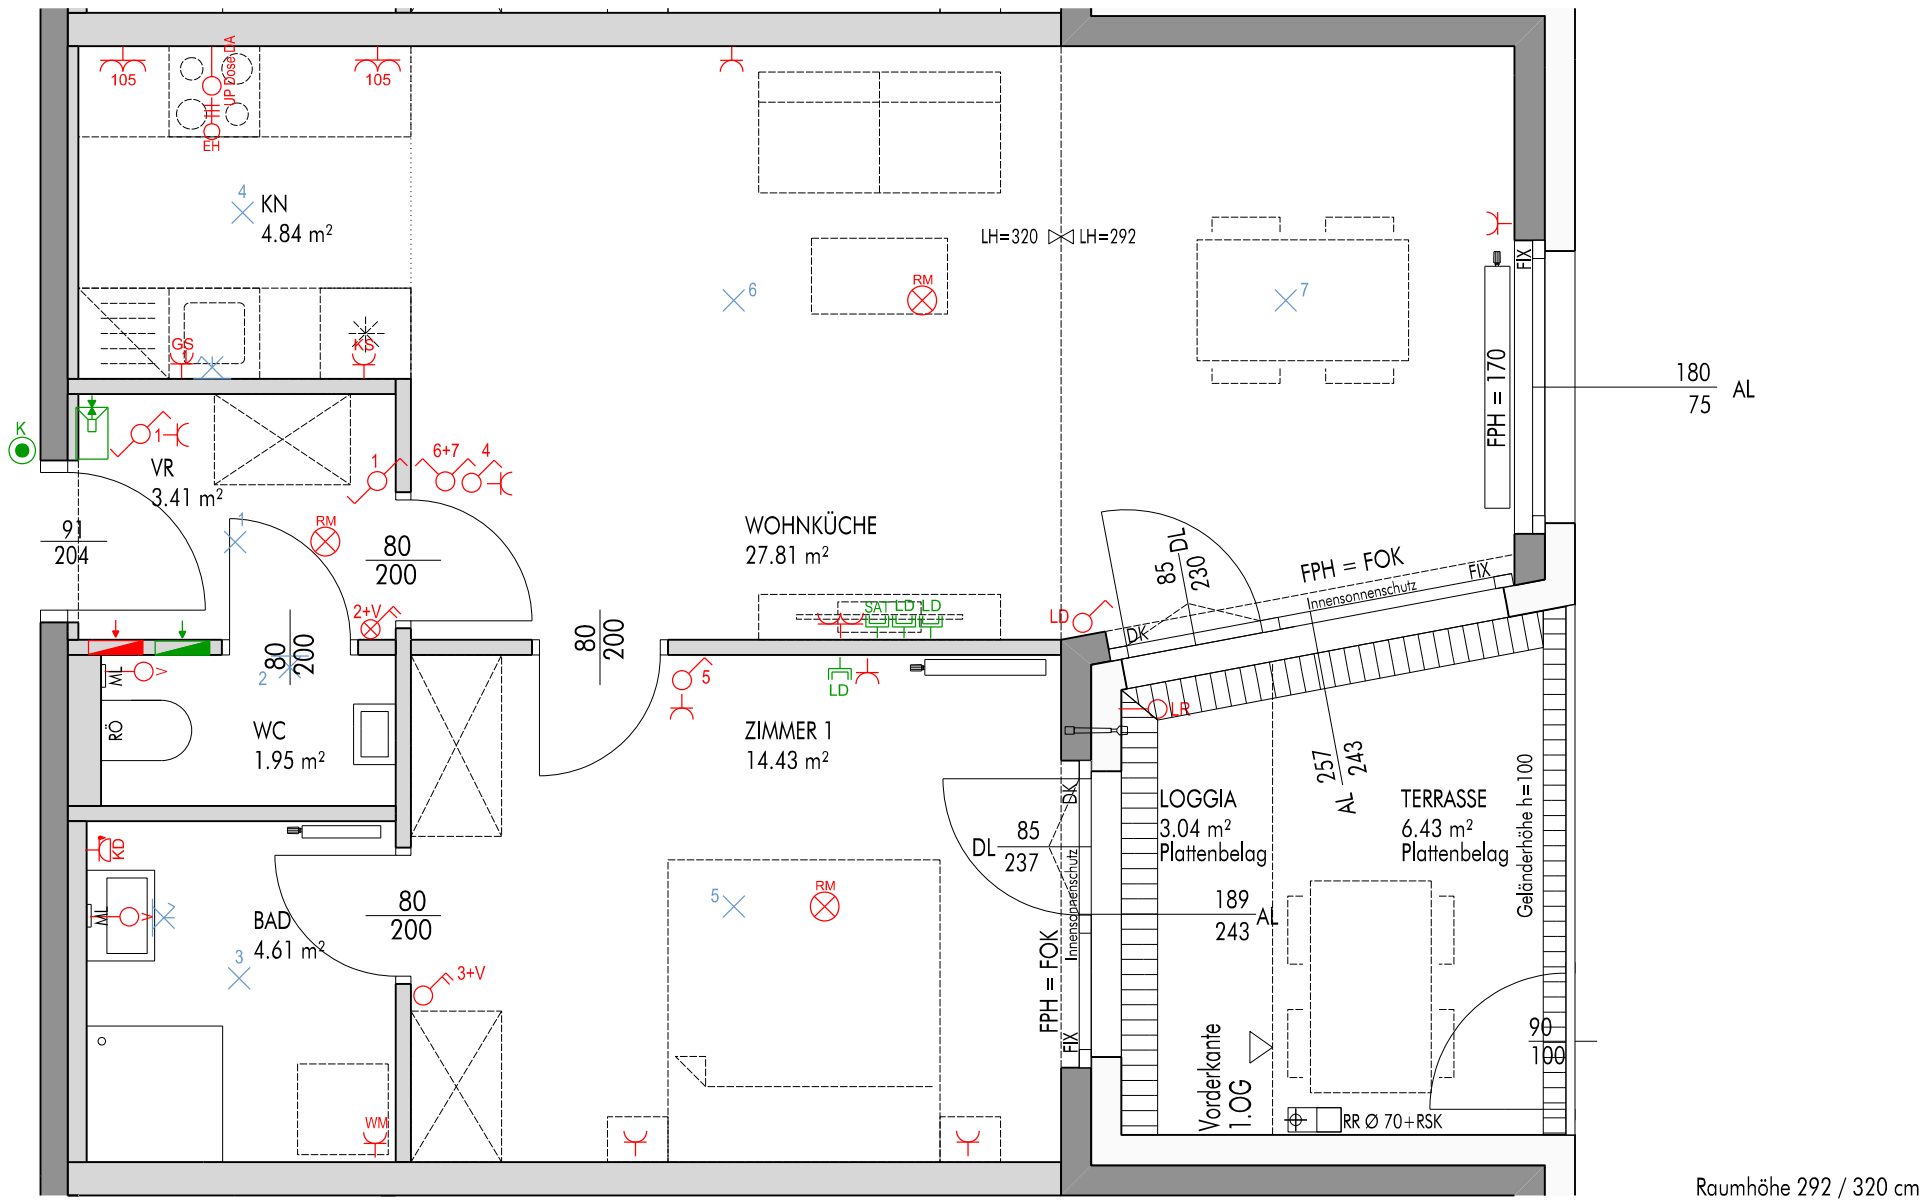
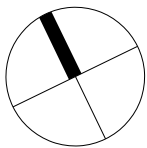


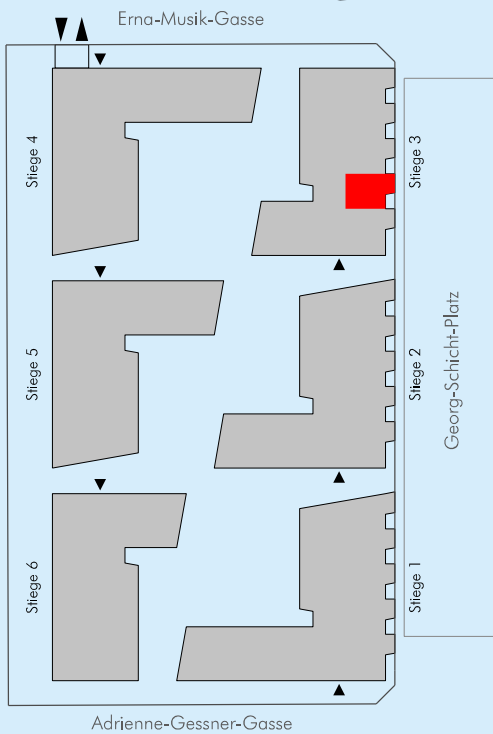

WOHNHAUSANLAGE "SCHICHT.weise mitbestimmt"	
1210 Wien, Georg-Schicht-Platz 1	
STIEGE	3
STOCK	EG
TOP	1b
WFL	57.05 m²
LOGGIA	3.04 m²
GESAMTFLÄCHE	60.09 m²
TERRASSE	6.43 m²
EINLAGERUNGSRaum	2.96 m²

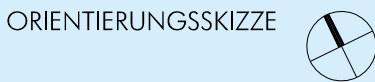

0 1 2 3
Planstand 25.06.2019 M 1:50

övw
Ihr Wohnbauunternehmen
Österreichisches Volkswohnungswerk
Gemeinnützige Gesellschaft m.b. H.
1200 Wien I Brigittenauer Lände 50-54
Tel: +43 1 908 14 38

ss|plus
architektur ZT GmbH
Carla Lo
Landschaftsarchitektur

Unverbindliche Plankopie, Änderungen während der Bauausführung vorbehalten! Hinsichtlich der Boden- und Wandbeläge, sowie Elektro-, Sanitär- und sonstigen Ausstattung gilt ausschließlich die jeweils aktuelle Bau- und Ausstattungsbeschreibung. Sonstige Einrichtungsgegenstände (strichlierte Darstellung) dienen nur der Veranschaulichung und werden nicht geliefert.
Einbaumöbel nicht an die Aussenwände stellen! Gefahr von Schimmelbildung! (10cm entfernt aufstellen)
Alle Quadratmeterangaben sind nach Rohbaumaßen berechnet. Die Wohnungs- und Raumgrößen sind "ca.-Angaben" und können sich aufgrund der Ausführungs- und Detailplanung ändern.
Koten sind nicht für die Bestellung von Einbaumöbeln verwendbar > Naturmaße erforderlich!
Die dargestellten Heizkörper sind als Symbol zu verstehen, Änderungen bezüglich der Größe und Lage behalten wir uns vor. Die Zuluft erfolgt über Nachströmöffnungen. Pro Wohnung ist ein Fenster mit Fensterlüfter ausgestattet, ab einer Wohnungsgröße von drei Zimmern ist jede Wohnung mit zwei Fensterlüftern ausgestattet.
Elektroausstattung: Abweichungen von ÖVE /ÖNORM E8015-2 möglich.