


GRUNDRISS

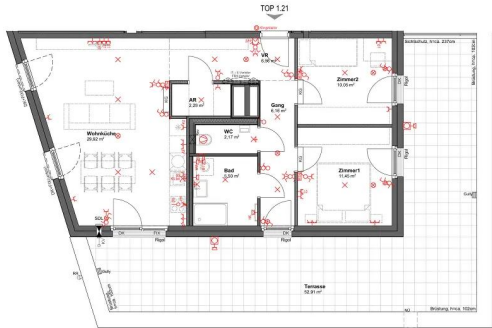

Raumhöhe ca. 261cm
Änderungen während der Bauausführung sind gemäß den Regelungen des Vertrags vorbehalten!
Abweichungen der Abmaße und Bauweise, sowie Einbauten, Sanitär- und elektrischer Ausstattungsgegenstände sind jeweils aktuelle Bau- und Kostendatenlage.
Abweichungen bezüglich der Lage und Größe von Fenstern, Türen und Ausstattungsgegenständen gegenüber den Abbildungen sind im Rahmen der üblichen Fertigungstoleranzen zulässig.
Alle Angaben sind ohne Gewähr für die Richtigkeit der Abbildungen. Änderungen vorbehalten.
Alle Angaben sind ohne Gewähr für die Richtigkeit der Abbildungen. Änderungen vorbehalten.

Willkommen daheim.

WOHNHAUSANLAGE
LERCHENFELDER HAUPTPLATZ
3500 Krems an der Donau,
Lerchenfelder Hauptplatz 20/1
Hofrat-Erben-Straße 2

STIEGE	1
STOCK	3. Obergeschoss
TOP	21
WOHNFLÄCHE	74,10 m ²
BALKON	0,00 m ²
TERRASSE	52,91 m ²
GARTEN	0,00 m ²
ENLAGERUNGSRAUM NR.21	2,53 m ²

M 1:75
0 1 2 3 4m

ORIENTIERUNGSSKIZZE

övw
Ihr Wohnbaunternehmen

Osterreichisches Volkswohnungswerk
Gemeinnützige Ges.m.b.H.
1020 Wien
Bruno-Marek-Allee 23, 8. Stock
Tel. 01/908 14 38
www.oeww.at

Planstand: 18.11.2025



Ihr neues Zuhause in Krems

Ihr neues Zuhause in Krems – TERRASSENWOHNUNG ERSTBEZUG Stiege 1 / Top 21

Lerchenfelder Hauptplatz, 3500 Krems

Diese moderne Wohnung befindet sich auf dem Lerchenfelder Hauptplatz in einem traditionsreichen Kremser Stadtteil, der durch vielfältige Erholungsmöglichkeiten, eine gute Anbindung, Infrastruktur und Arbeitsplätze überzeugt.

Die Ausstattung besticht durch hochwertigen Parkettboden, Fußbodenheizung und zeitgemäß ausgestattete Sanitärräume, und schafft so ein angenehmes Wohnambiente. Ein außenliegender Sonnenschutz, elektrisch bedienbar, sorgt für Beschattung und Privatsphäre.

Die Terrassen, Balkone, Eigengärten und Dachgärten laden zu entspannten Momenten und gemütlichen Abenden im Freien ein.

In den Dachgeschosswohnungen sorgt eine Multisplit Klimaanlage, auch an heißen Tagen für ein angenehmes Raumklima.

Objekt-Nummer: 05970

Miete

Finanzierung: Frei finanziert

3 Zimmer

74 m² Nutzfläche

€ 1.283,15 Miete brutto

Erstbezug

3. Obergeschoss

52 m² Terrasse

€ 22.437,20 Eigenmittel

Verfügbar ab Ende 2026

In der Tiefgarage stehen Stellplätze zur Verfügung.



Ihre Ansprechpartnerin:

Katrin Hofstätter, BSc

Telefon: +43 1 908 14 38 704

E-Mail: krems@oeww.at



Lage

Zentrale Lage: Der Hauptplatz liegt in einem gut erschlossenen Gebiet mit einfacher Anbindung an öffentliche Verkehrsmittel und wichtige Verkehrswege.

Einkaufsmöglichkeiten: In der Nähe befinden sich zahlreiche Geschäfte, Supermärkte und Dienstleister, die den täglichen Bedarf decken.

Freizeit und Erholung: Die Umgebung bietet viele Möglichkeiten für Freizeitaktivitäten, darunter Parks, Wanderwege und Sporteinrichtungen.

Bildungseinrichtungen: Es gibt mehrere Schulen und Kindergärten in der Nähe, was die Gegend besonders attraktiv für Familien macht

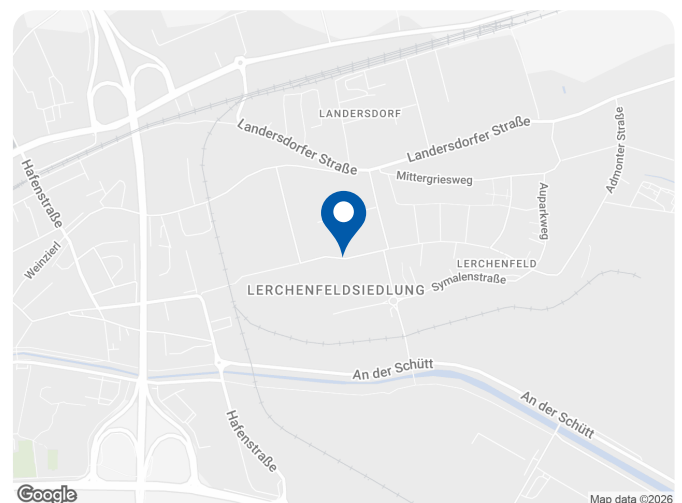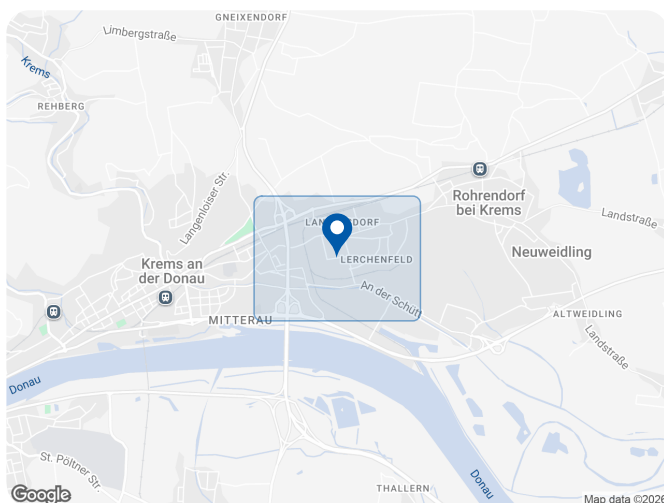

Details

Objekt	Stiege 1 / Top 21 Lerchenfelder Hauptplatz, 3500 Krems
Objektart	Wohnung
Rechtsform	Miete

Baufortschritt

Bauträger	Österreichisches Volkswohnungswerk, Gemeinnützige Ges.m.b.H.
Baubewilligung	Erteilt
Baufortschritt	In Bau
Fertigstellung	Ende 2026

Kosten

Finanzierung	Frei finanziert
Miete brutto	€ 1.283,15
Eigenmittel gesamt	€ 22.437,20

Flächendaten

Zimmer	3
Nutzfläche	74,10 m ²
Geschoss	3. Obergeschoss
Möblierung	Nicht möbliert
Terrasse	1 (52 m ²)
Kellerabteil	1
Bad	1
Toilette	1


**WOHNHAUSANLAGE
LERCHENFELDER HAUPTPLATZ**

3500 Krems an der Donau,
Lerchenfelder Hauptplatz 20 /
Hofrat-Erben-Straße 2



STIEGE	1
STOCK	3. Obergeschoss
TOP	21

WOHNFLÄCHE 74,10 m²

BALKON	0,00 m ²
TERRASSE	52,91 m ²
GARTEN	0,00 m ²
EINLAGERUNGSRAUM NR.21	2,53 m ²

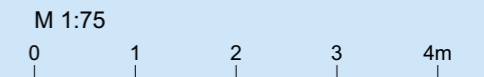

ORIENTIERUNGSSKIZZE

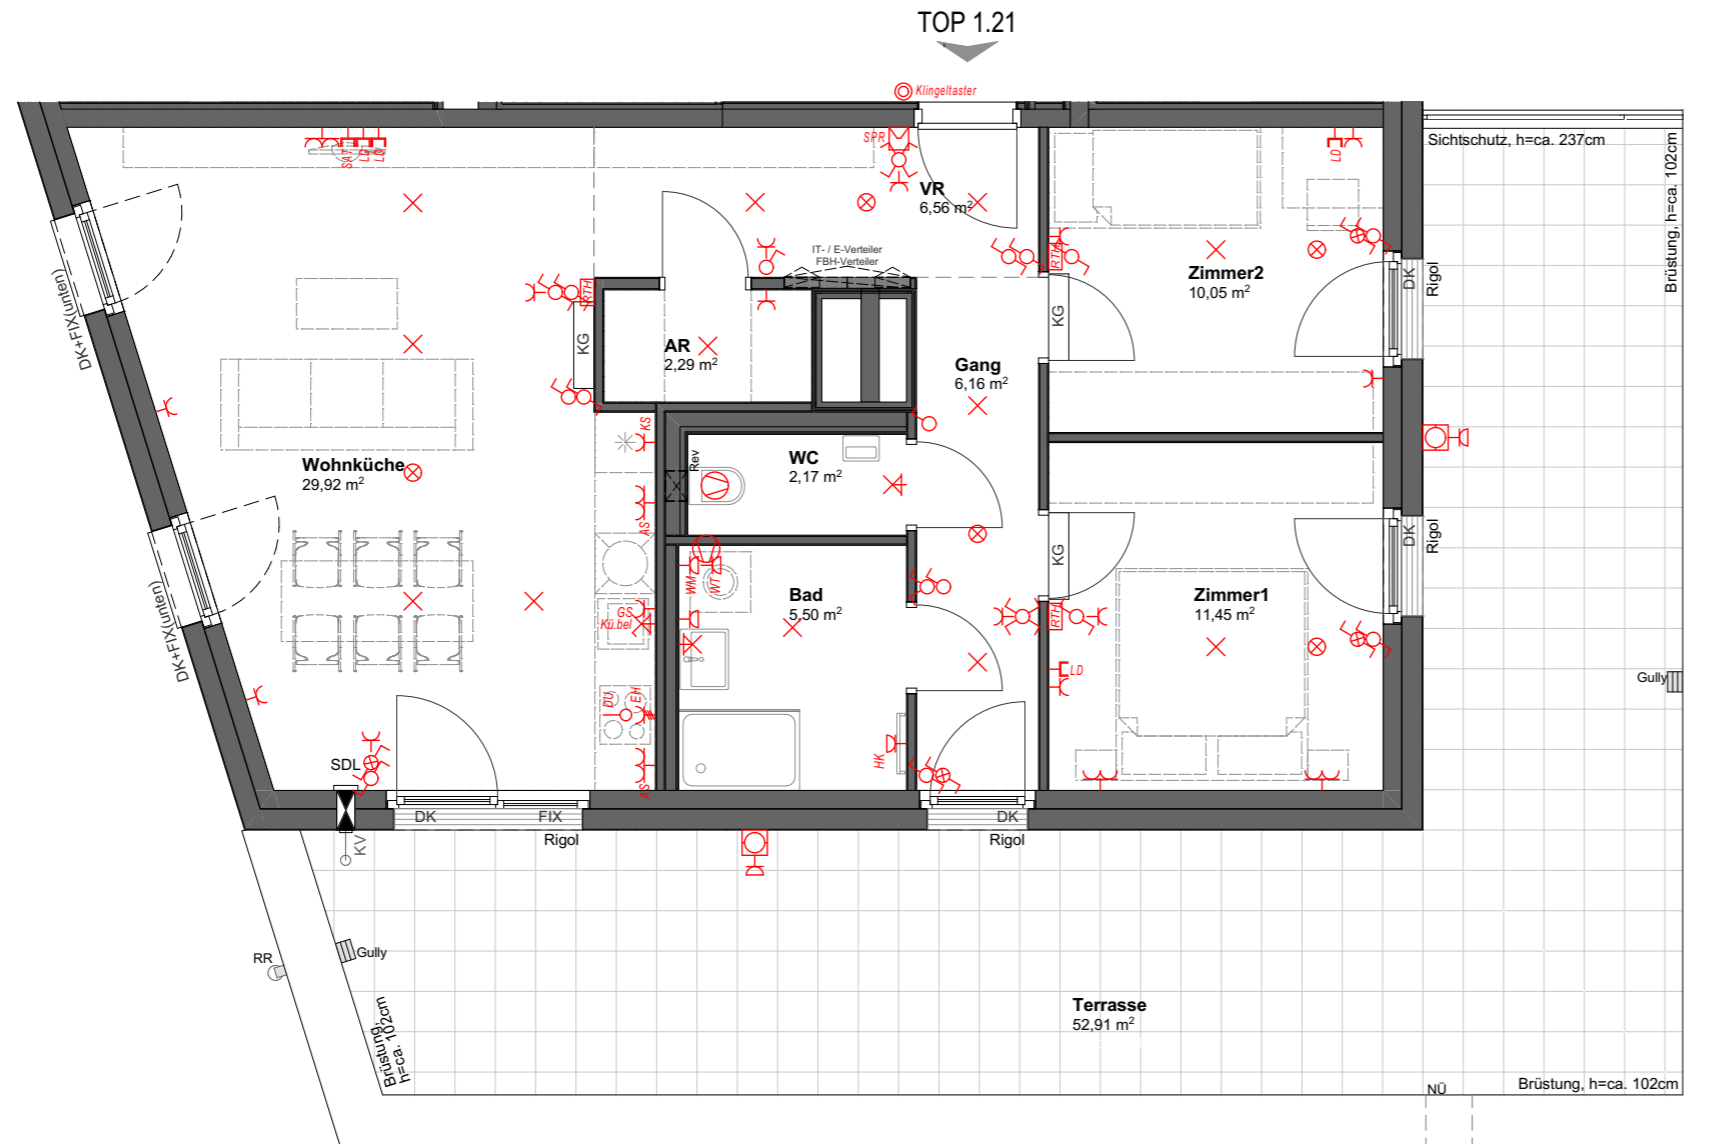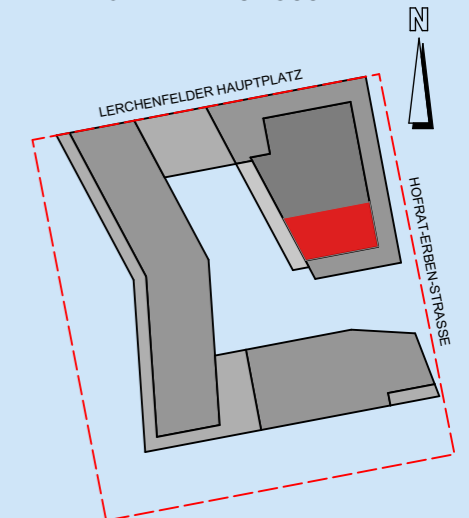

Raumhöhe ca. 281cm

Änderungen während der Bauausführung sind gemäß den Regelungen des Vertrags vorbehalten!
Hinsichtlich der Wand- und Bodenbeläge, sowie Elektro-, Sanitär- und sonstiger Ausstattung gilt ausschließlich die jeweils aktuelle Bau- und Ausstattungsbeschreibung.
Änderungen bezüglich der Lage und Größe von gem. der aktuellen Bau- und Ausstattungsbeschreibung vorgesehene Heizkörpern bzw. Kühlgeräten behalten wir uns vor.
Küchen und sonstige Einrichtungsgegenstände dienen nur der Veranschaulichung und werden nicht mitgeliefert.
Koten sind nicht für die Bestellung von Einbaumöbeln verwendbar > Naturmaße erforderlich!
Alle Quadratmeterangaben sind nach Rohbaumaßen berechnet. Maßangaben unterliegen den Bautoleranzen.
Möbel nicht an die Außenwände stellen, Gefahr von Schimmelbildung! Es ist eine Hinterlüftung (10 cm Abstand zur Außenwand) vorzusehen.



övw

Ihr Wohnbauunternehmen

Österreichisches Volkswohnungswerk
Gemeinnützige Ges.m.b.H.
1020 Wien

Bruno-Marek-Allee 23, 8. Stock
Tel. 01/908 14 38

www.oeww.at

Planstand: 18.11.2025