


**GRUNDRISS  
INSTALLATIONSPLAN**  
VORBEHALTLICH TECHNISCHER UND  
KONSTRUKTIVER ÄNDERUNGEN

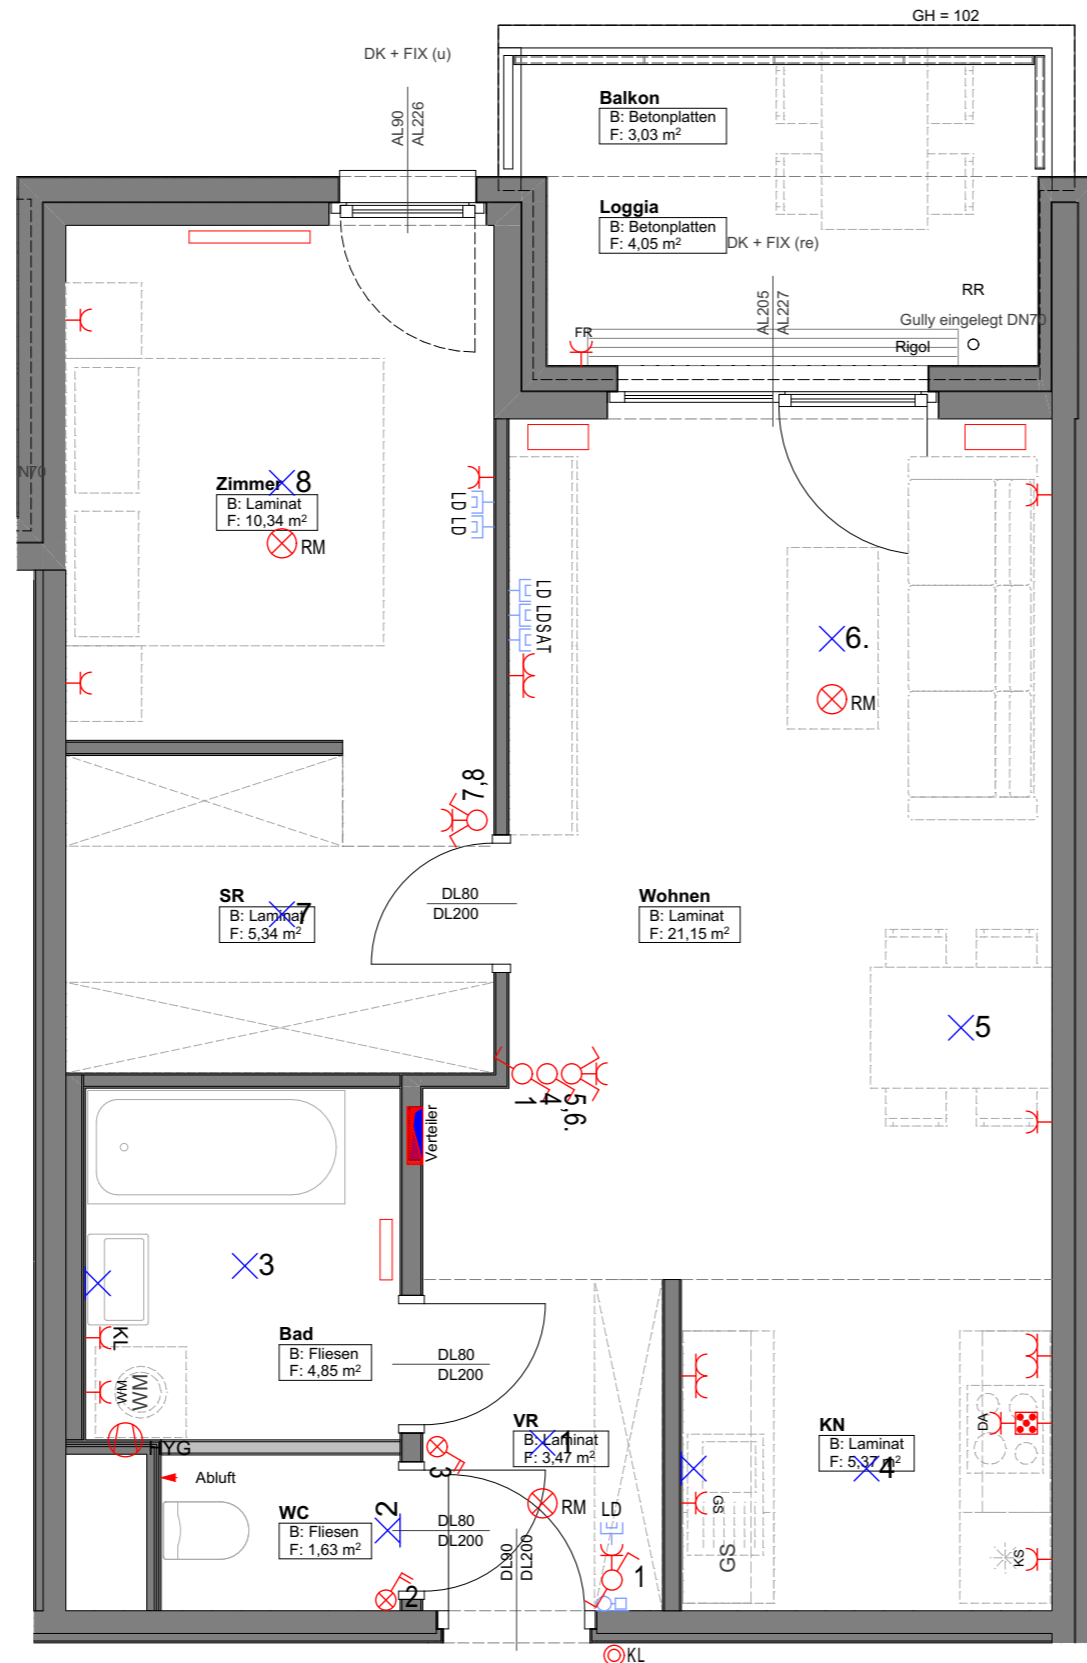

**Legende:**

VR	Vorraum	WM	Waschmaschine
AR	Abstellraum	GS	Geschirrspüler
SR	Schrankraum	FIX	Fixverglasung
KN	Kochnische	DREH	Drehfenster
B	Fußboden	DK	Drehkipfenster
F	Nutzfläche	RR	Regenrohr
AHD	Abhangdecke	BRE	Brandrauchentlüftung
UK	Unterkante	KV	Kemperventil
OK	Oberkante		Heizkörper

**Legende Stark- und Schwachstrom:**

	Ausschalter 1pol.		Kontrollschalter		Schukosteckdose 1-fach		Schukosteckdose 2-fach		Schukosteckdose 3-fach		Schukosteckdose mit Klappdeckel


	Anschlussdose 3-polig		Innensprechstelle		Datensteckdose leer
	Anschlussdose 5-polig		Deckenlichtauslass		Satellitensteckdose
	Anschlussdose 5-polig		Wandlichtauslass		E-Verteiler / Medienverteiler
	Rauchmelder batteriebetrieben		Deckenleuchte		Wandleuchte
	Ventilator hygrostatisch		Deckenleuchte		Wandleuchte
	Ventilator		Deckenleuchte		Wandleuchte


**Unverbindliche Plankopie.** Änderungen während der Bauausführung vorbehalten! Hinsichtlich der Boden- und Wandbeläge, sowie der Elektro-, Sanitär- und sonstigen Ausstattung gilt ausschließlich die jeweils aktuelle Bau- & Ausstattungsbeschreibung. Sonstige Einrichtungsgegenstände dienen nur der Veranschaulichung und werden nicht mitgeliefert. Koten sind nicht für die Bestellung von Einbaumöbeln verwendbar > Naturmaße erforderlich! Alle Quadratmeterangaben sind nach Rohbaumaßen berechnet.

**WOHNHAUSANLAGE**  
1110 Wien,  
Csokorgasse 4, Stiege 1

**TOP 18, 3. Obergeschoss M 1:50**

<b>BAUTEIL:</b>	D1
<b>STOCK:</b>	3. OG
<b>TOP:</b>	18
<b>TYP:</b>	B

Wohnfläche	52,15 m²
Loggia	4,05 m²
Balkon	3,03 m²
Terrasse	
Garten	
Kellerabteil	2,16 m²

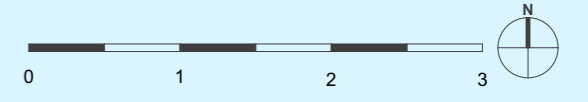

WIENER Gemeinnützige Wohn- und  
Siedlungsgenossenschaft reg. Gen. mbH

1200 Wien I Brigittenauer Lände 50-54  
Tel. 01/908 14 38

PLANSTAND 26.09.2019

**BKK-3**  
ARCHITEKTUR ZT-GMBH

MISSINDORFSTRASSE 10/4  
A-1140 WIEN AUSTRIA  
WWW.BKK-3.COM